






LEGENDA

- PERIMETRAZIONE PIANO INTEGRATO
- LIMITE FASCIA D'INTERPOSIZIONE DEI 20m
- PARCHEGGI PUBBLICI INTERNI AL P.I.I.
- VIABILITA' / AREA MANOVRA
- MARCIAPIEDI

PARTICOLARI NUOVA VIA DI P.I.I.

SEZIONI SC.1:50

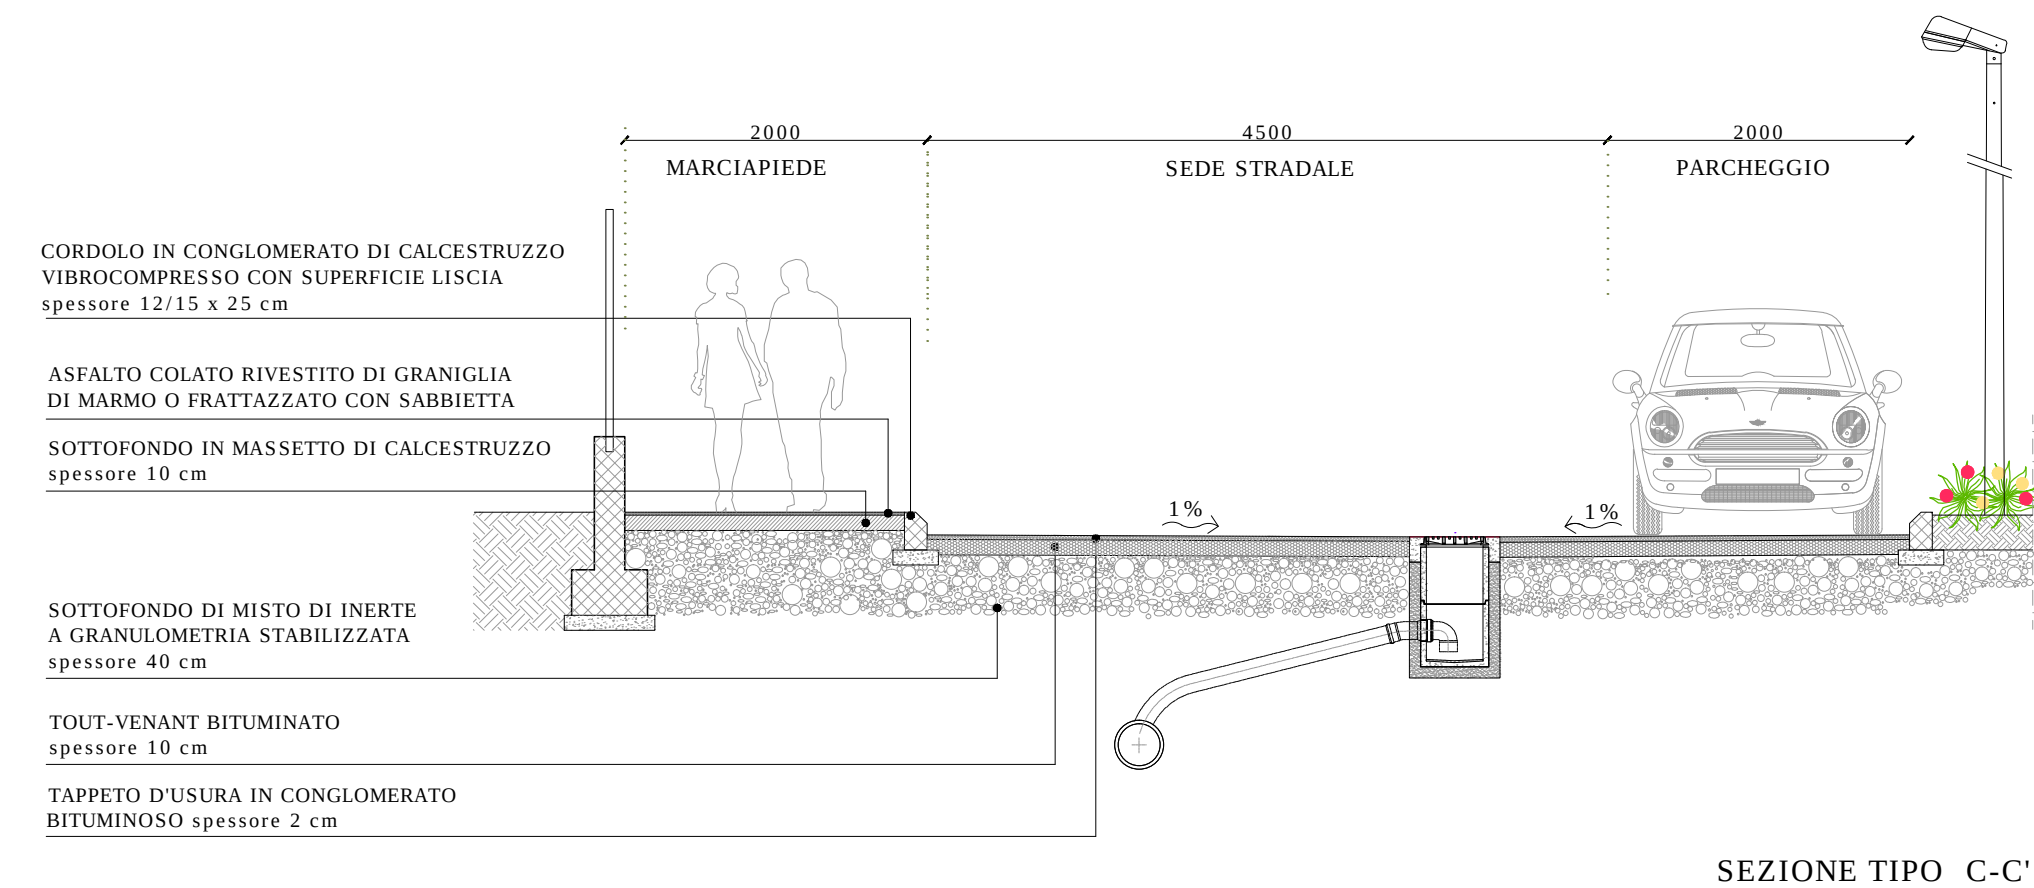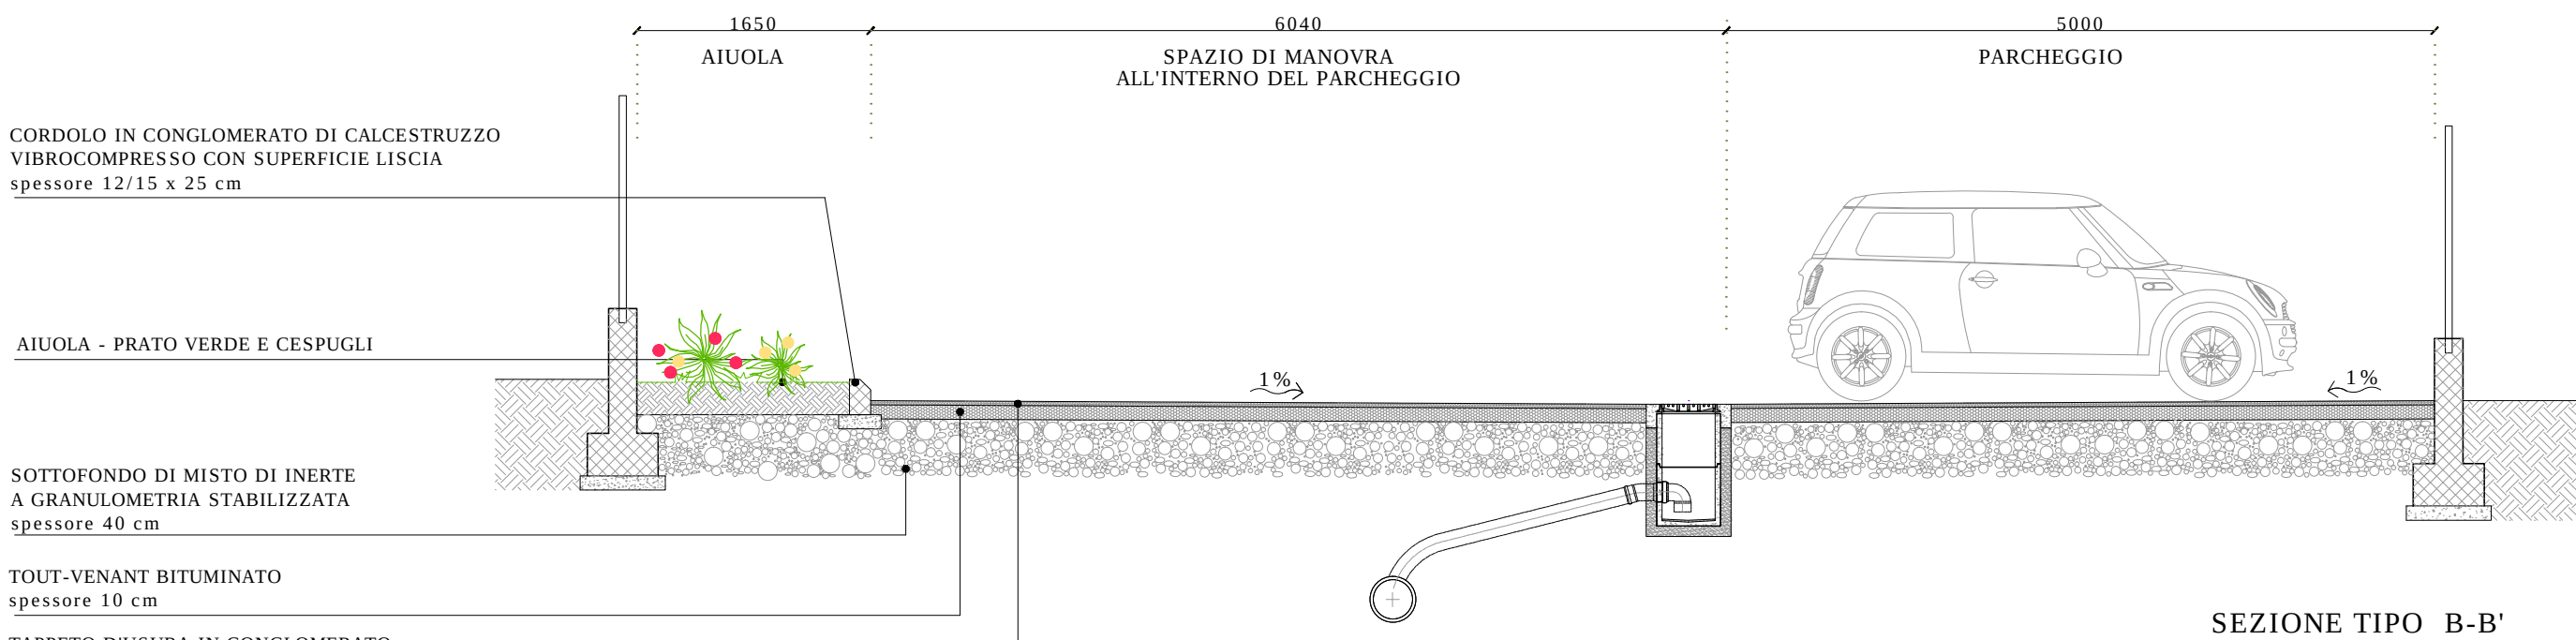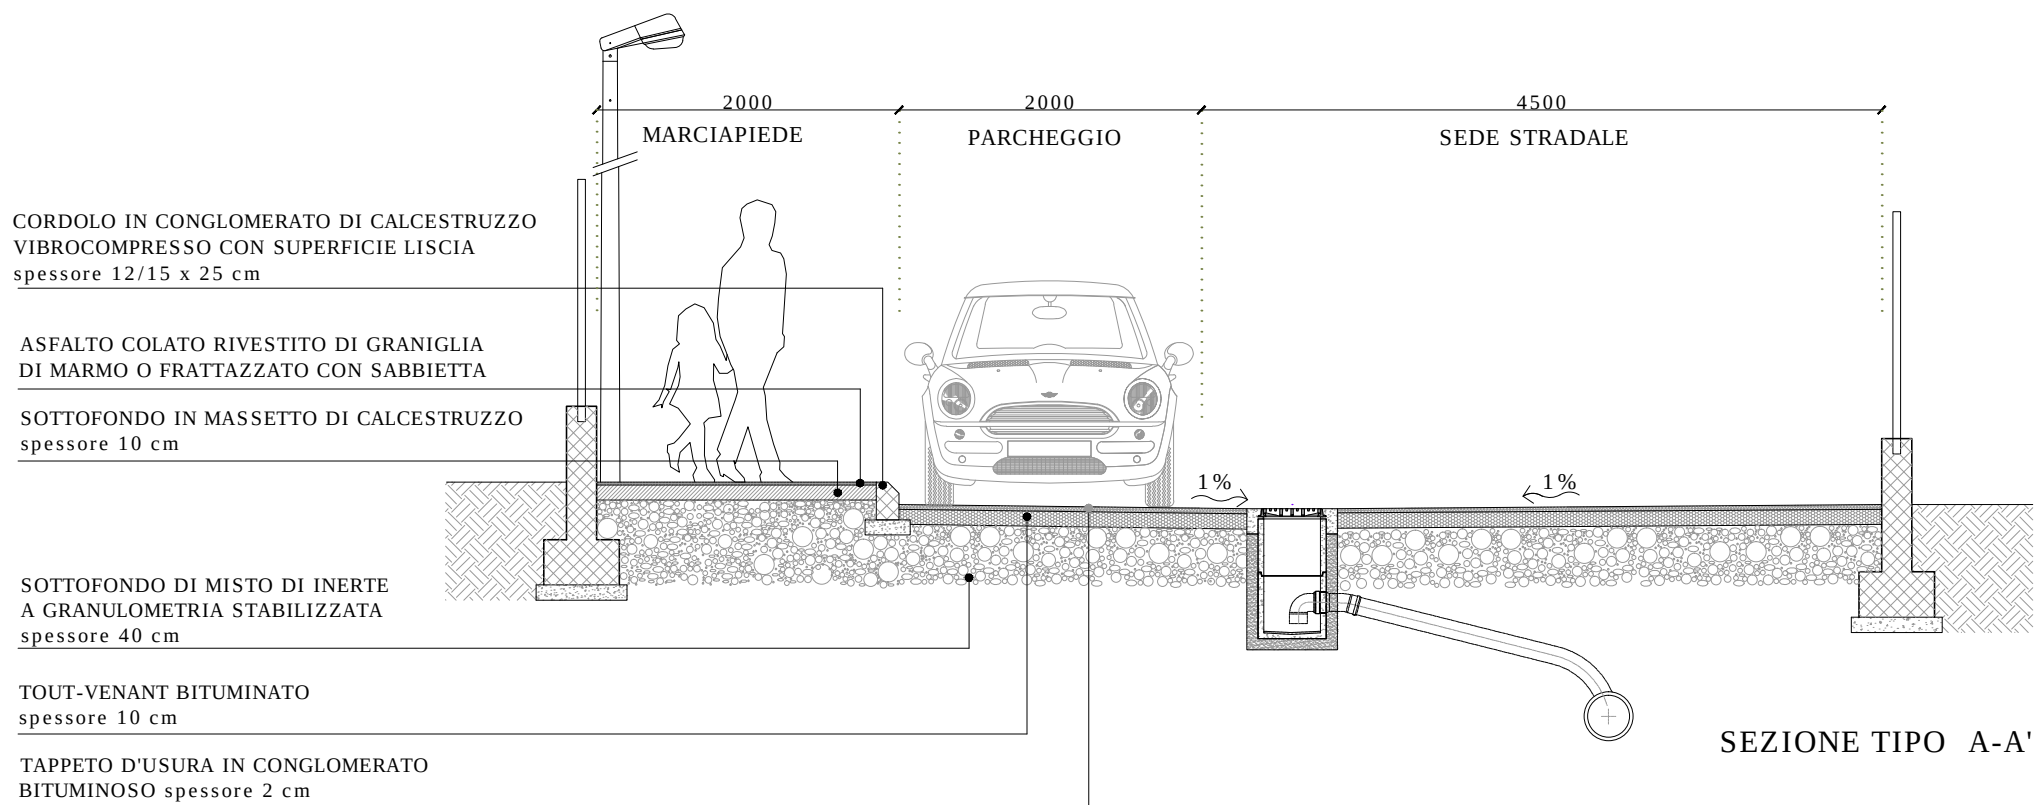

COMUNE DI VENEGONO INFERIORE provincia di Varese

PROGRAMMA INTEGRATO DI INTERVENTO

AT2: VIA GIULIO CESARE VIA DEL CALCINACCIO

PROGETTO: DEFINITIVO

Tavola N°	Titolo			Scala
06a	VIABILITA' INTERNA			
	PARCHEGGI AD USO PUBBLICO			
	Progettato da	Disegnato da	In data	Codice Progetto:
Consegna				10.16.02
1° Revisione				File:
2° Revisione				PII CALCINACCIO
3° Revisione				05 ADOZIONE
4° Revisione				Stile:
				STEFY.ctb

Committente:
AGRICOLA VARESINA s.r.l. - Novate Milanese (MI)

Progettista:
Dott. Arch. **ENRICO LURAGHI**
Venegono Inferiore (VA), via Manzoni n°81 - Tel.: (0331)865147 - Email: studio.sdl@virgilio.it - Ordine Architetti Varese n.264

Collaboratori:
Dott. Arch. LAURA SANGIORGI - Varese
Dott. Arch. GIOVANNA CITA - Venegono Superiore (VA)
Dott. Arch. LAURA MONTALBETTI - Varese

Giugno 2017