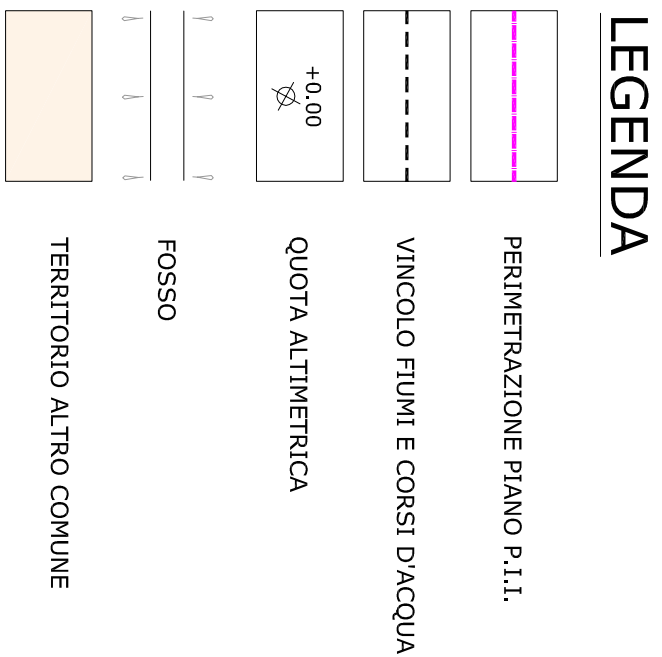
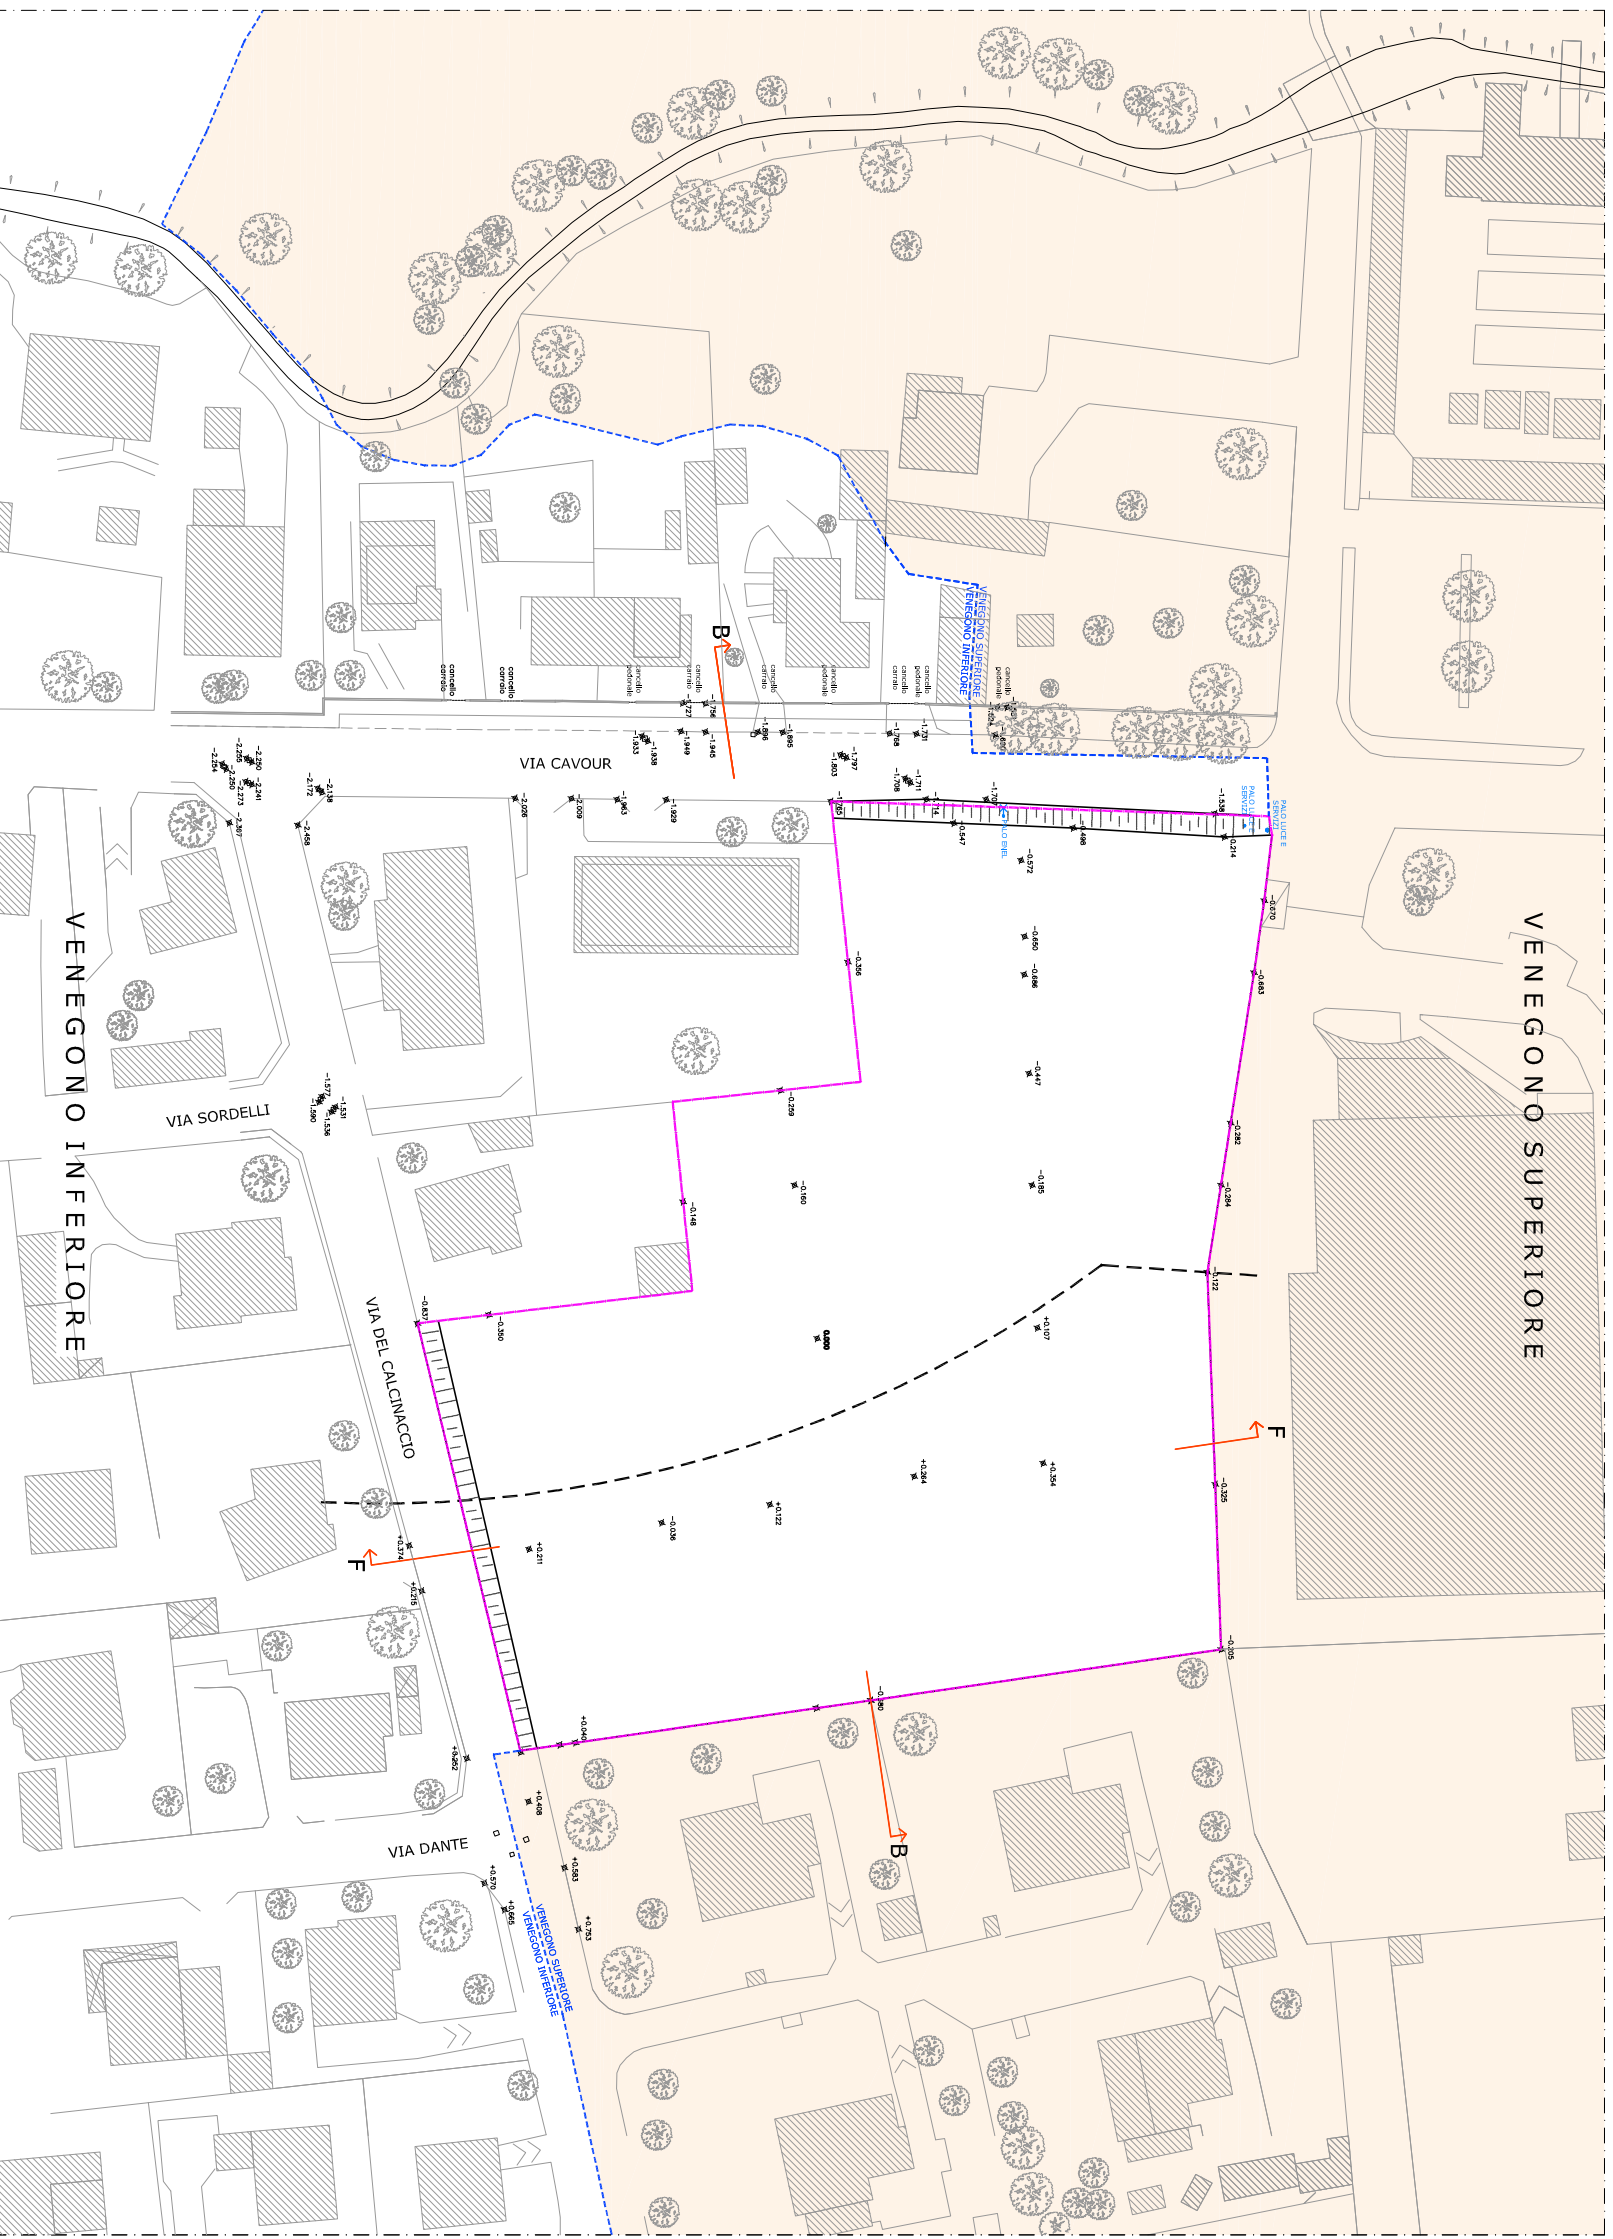
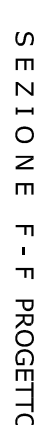
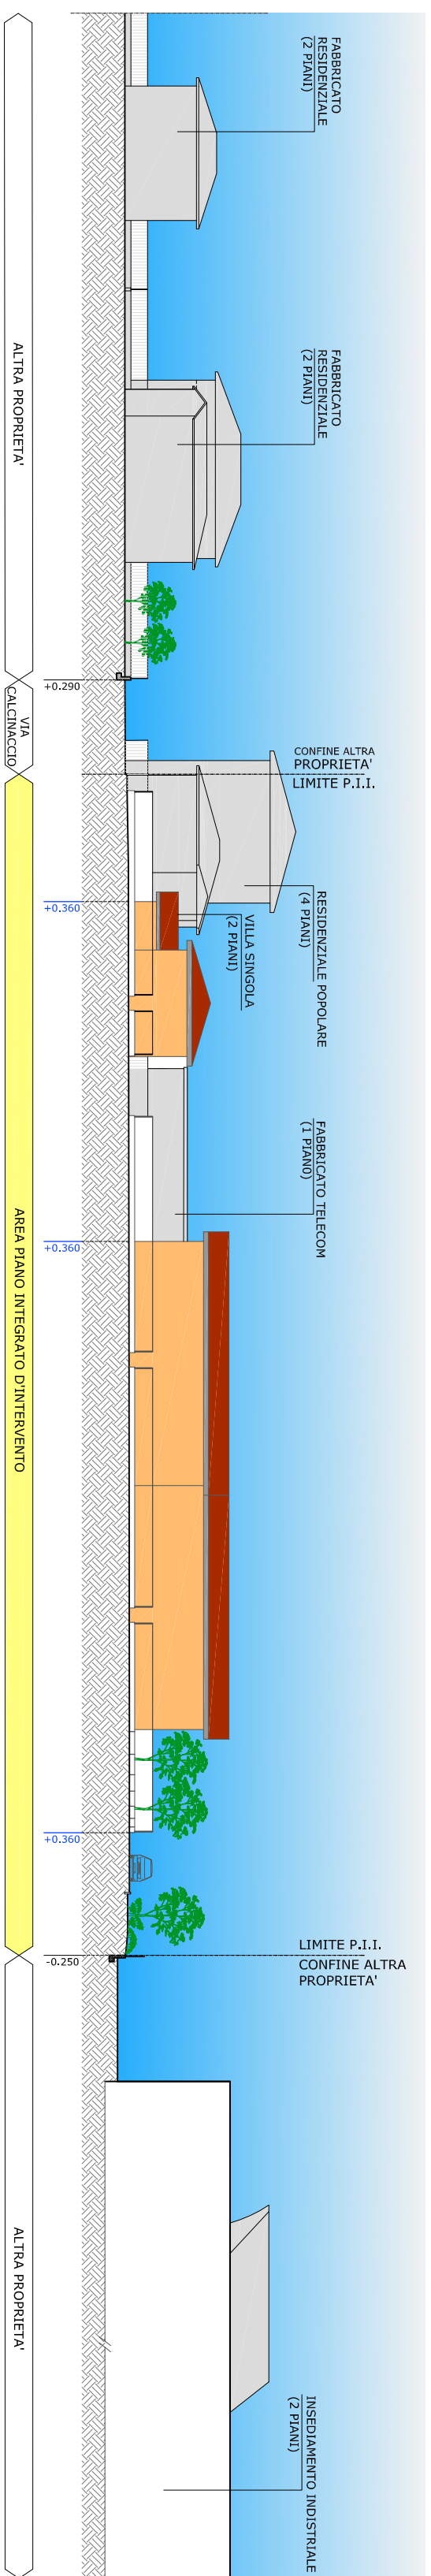
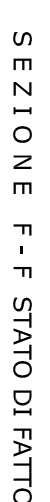
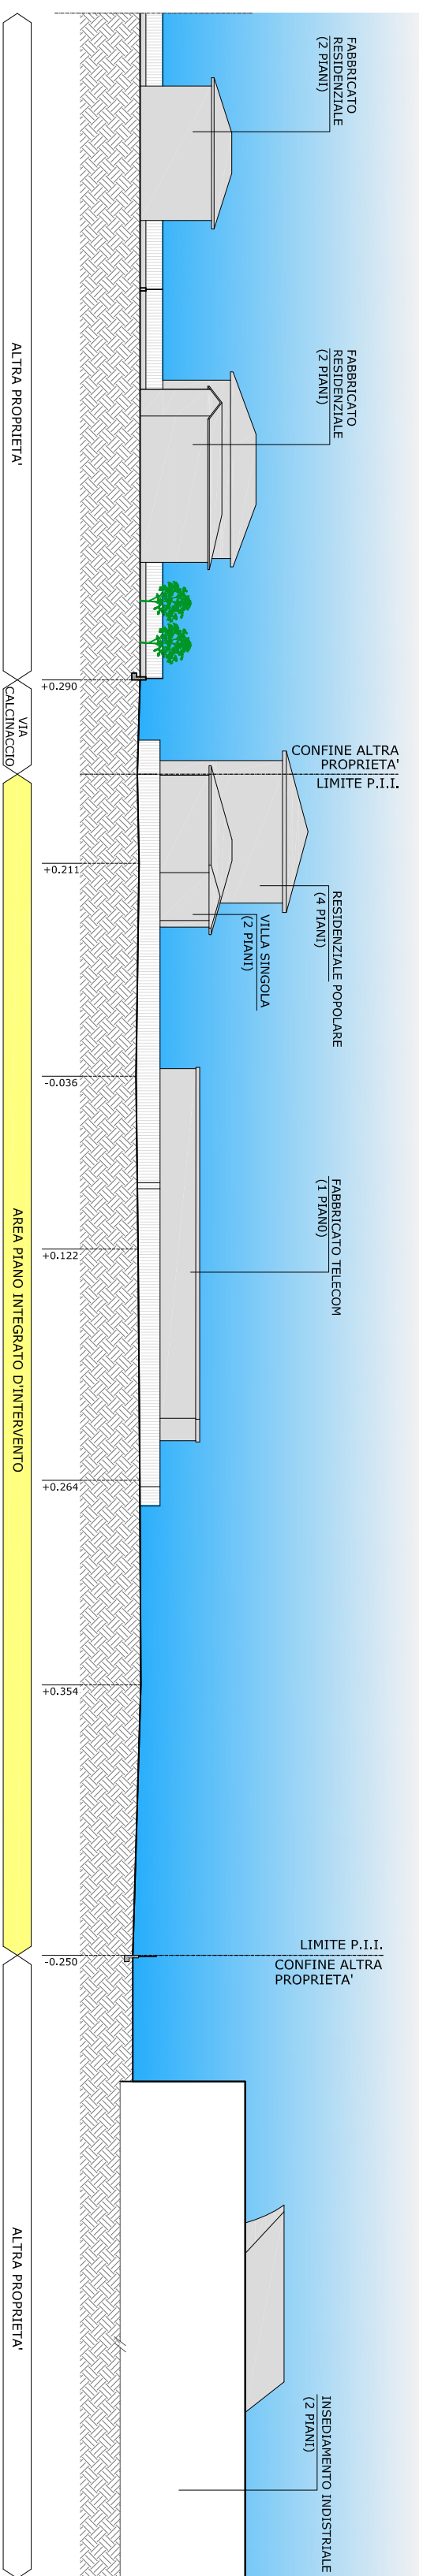
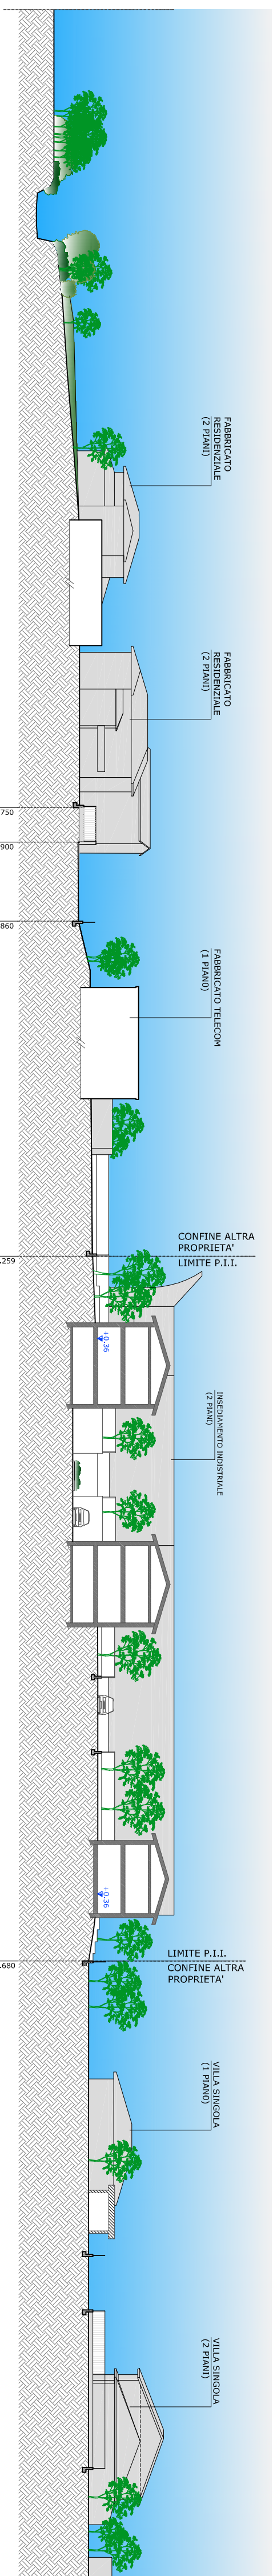
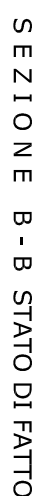
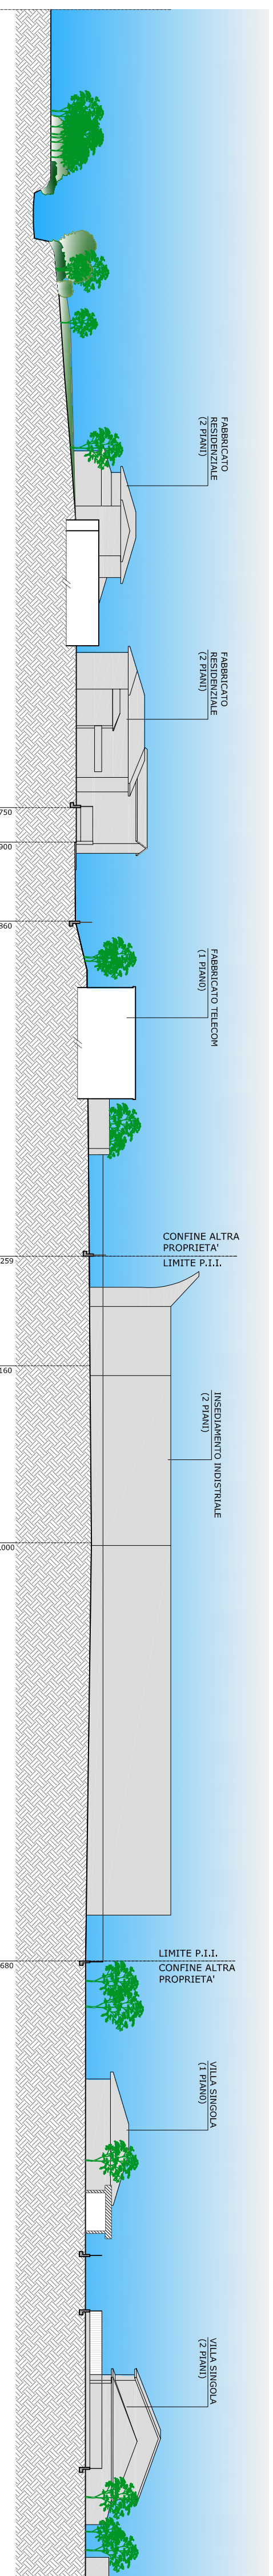


COMUNE DI VENEGONO INFERIORE
provincia di Varese

PROGRAMMA INTEGRATO DI INTERVENTO

AT2: VIA GIULIO CESARE VIA DEL CALCINACCIO

PROGETTO: DEFINITIVO					
Tavola №°	Titolo			Scala	
	RELAZIONE PAESAGGISTICA PLANIMETRIA/SEZIONI STATO DI FATTO PLANIMETRIA/SEZIONI PROGETTO			1:1000 1:500	
	Progettato da	Disegnato da	In data	Codice Progetto:	
Consegna				10.16.02	
1ª Revisione				File:	
2ª Revisione				P1 CALCIACCIO	
3ª Revisione				OS.ADOZNONE	
4ª Revisione				Silber	
				STERN.dxb	

Commitgente:
AGRICOLA VARESINA s.r.l. - Novate Milanese (MI)

Progettista:
Dott. Arch. ENRICO LURAGHI
Verdegono Inferiore (VA), via Manzoni n°81 - Tel.: (0331)865147 - Email: studio.scl@virgilio.it - Ordine Architetti Varese n.264

Collaboratori:
Dott. Arch. LAURA SANGIORGI - Varese
Dott. Arch. GIOVANNA CITA - Vengano Superiore (VA)
Dott. Arch. LAURA MONTALBETTI - Varese