




VIA CAVOUR IN DIREZIONE SUD



VIA CAVOUR IN DIREZIONE NORD

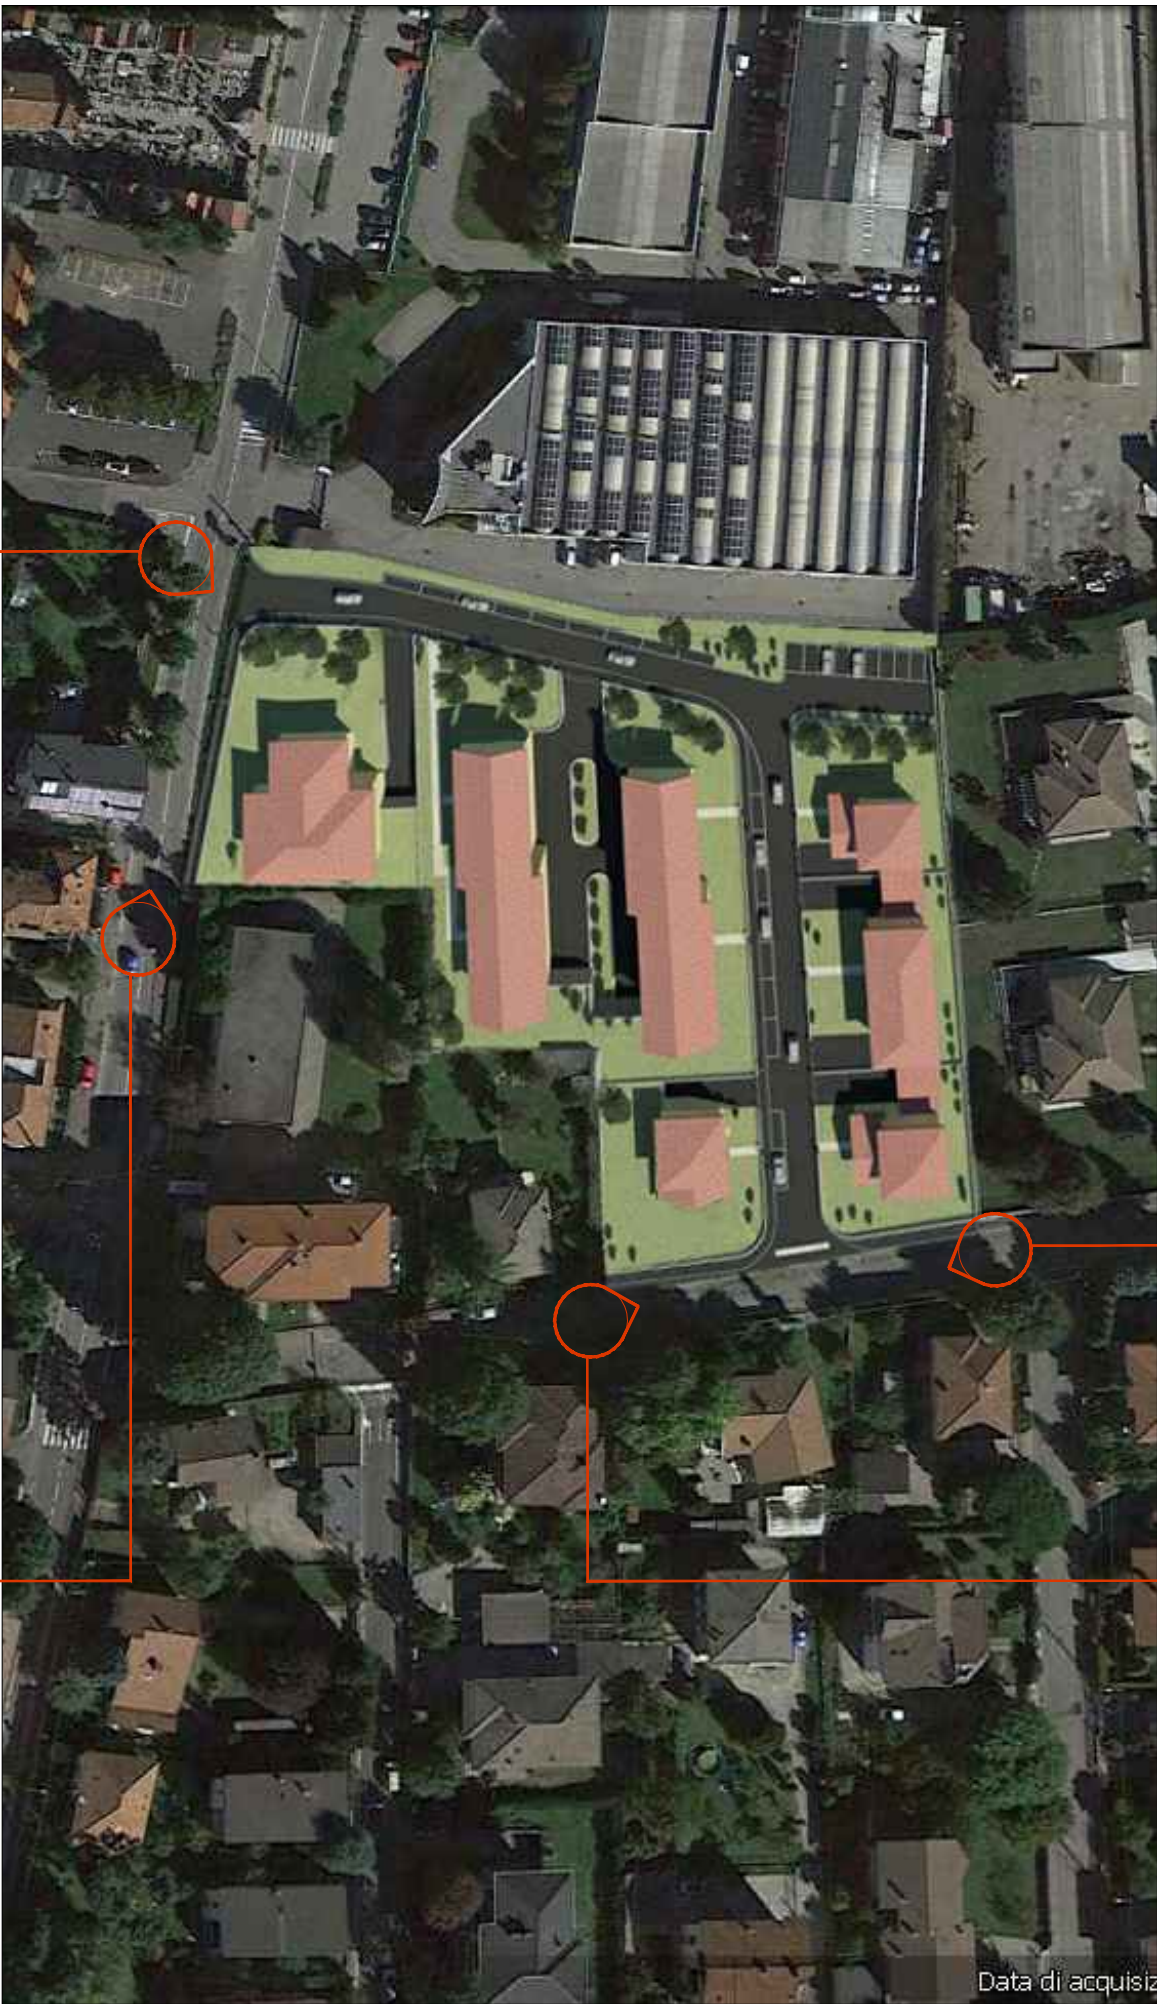

Data di acquisizione



VIA CALCINACCIO IN DIREZIONE OVEST



VIA CALCINACCIO IN DIREZIONE EST

COMUNE DI VENEGONO INFERIORE  
provincia di Varese

PROGRAMMA INTEGRATO  
DI INTERVENTO

AT2: VIA GIULIO CESARE VIA DEL CALCINACCIO

| PROGETTO: DEFINITIVO |                         |              |         |                  |
|----------------------|-------------------------|--------------|---------|------------------|
| Tavola N°            | Titolo                  |              |         | Scala            |
|                      | RELAZIONE PAESAGGISTICA |              |         |                  |
|                      | FOTO INSERIMENTO        |              |         |                  |
|                      |                         |              |         |                  |
|                      |                         |              |         |                  |
|                      | Progettato da           | Disegnato da | In data | Codice Progetto: |
| Consegna             |                         |              |         | 10.16.02         |
| 1° Revisione         |                         |              |         | File:            |
| 2° Revisione         |                         |              |         | PII CALCINACCIO  |
| 3° Revisione         |                         |              |         | 05 ADOZIONE      |
| 4° Revisione         |                         |              |         | Stile:           |
|                      |                         |              |         | STEFY.ctb        |

Committente:  
AGRICOLA VARESINA s.r.l. - Novate Milanese (MI)

Progettista:  
Dott. Arch. **ENRICO LURAGHI**  
Venegono Inferiore (VA), via Manzoni n°81 - Tel.: (0331)865147 - Email: studio.sdl@virgilio.it - Ordine Architetti Varese n.264

Collaboratori:  
Dott. Arch. LAURA SANGIORGI - Varese  
Dott. Arch. GIOVANNA CITA - Venegono Superiore (VA)  
Dott. Arch. LAURA MONTALBETTI - Varese

Giugno 2017