

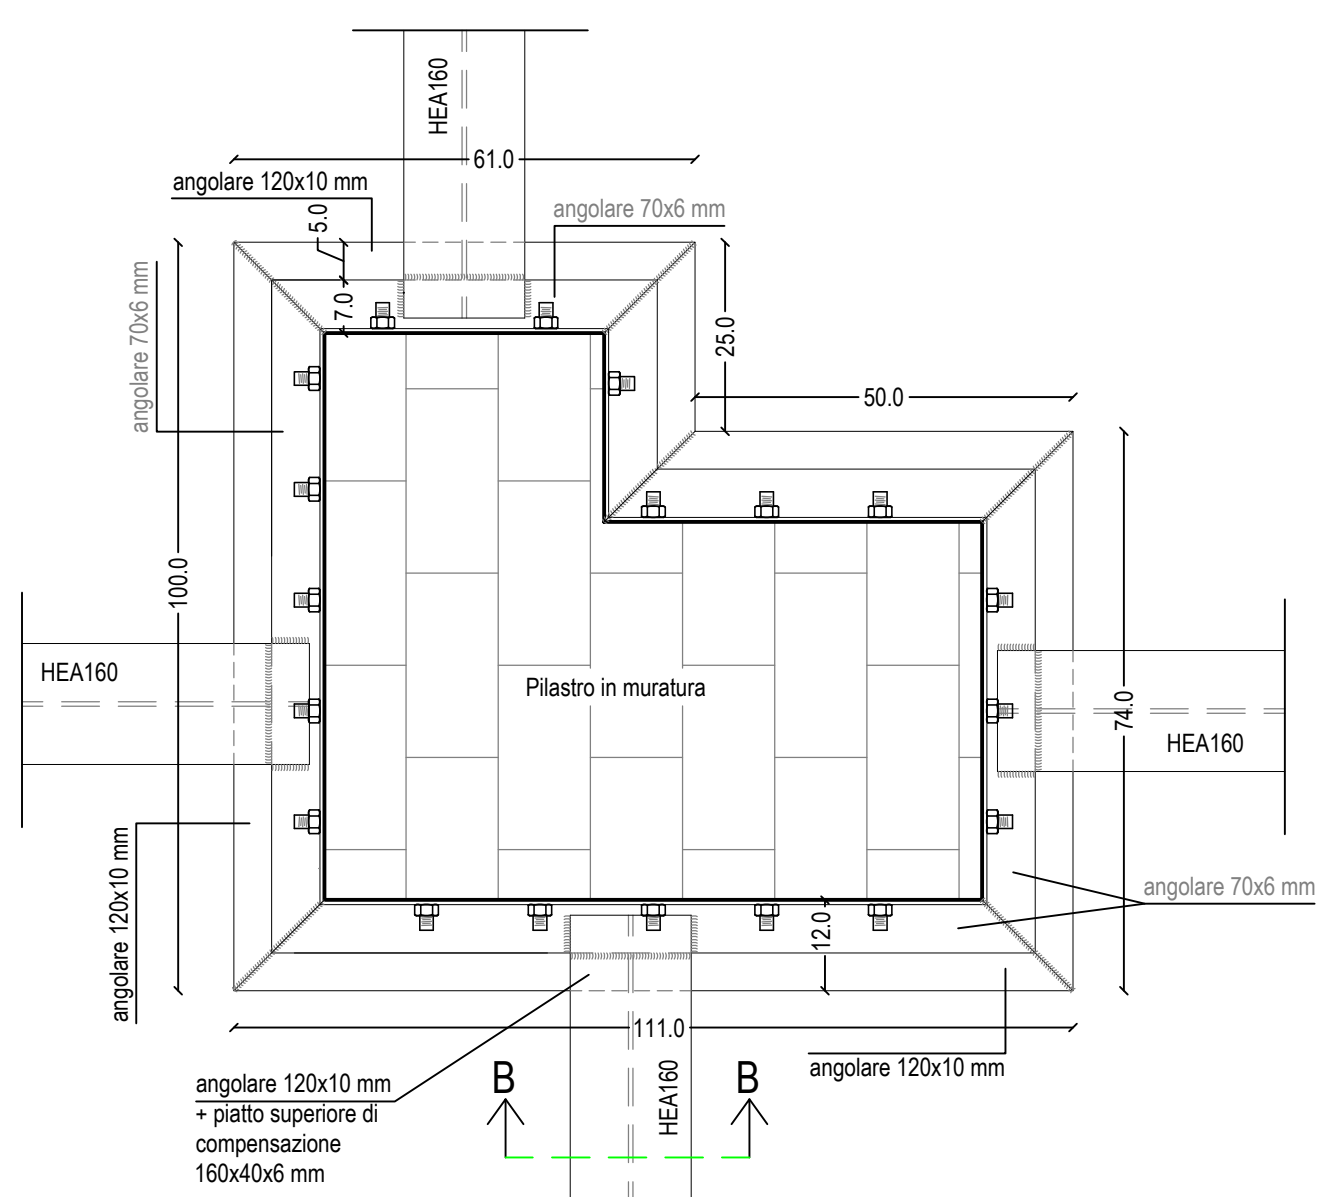


scala 1:10
misura in mm


scala 1:10
misura in mm

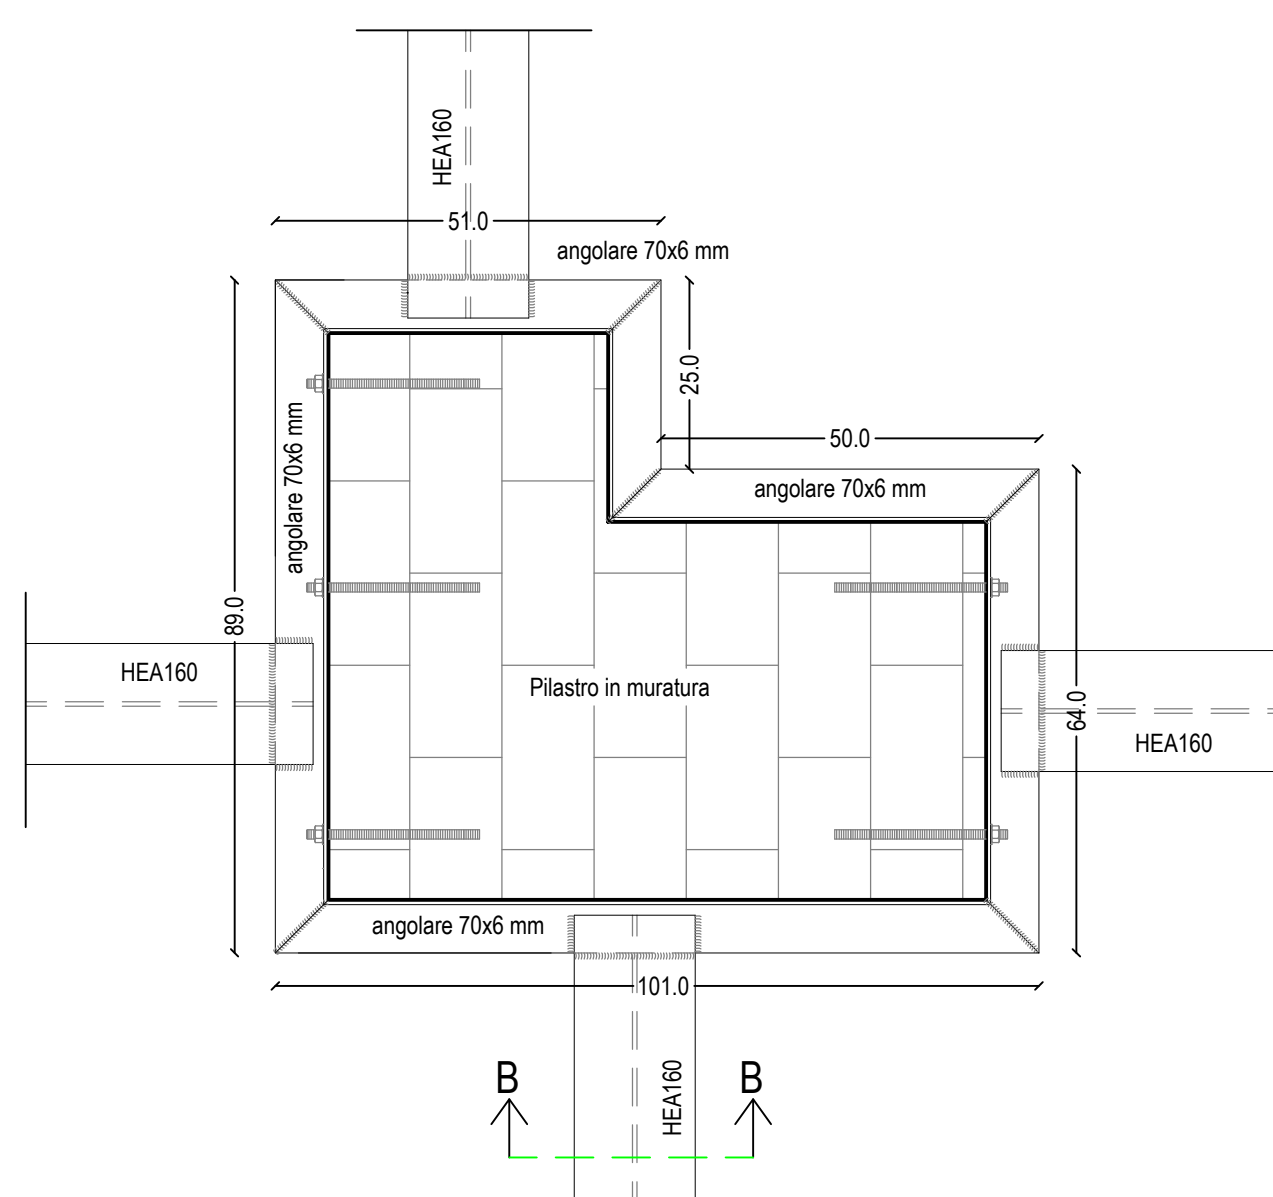

SEZIONE B-B

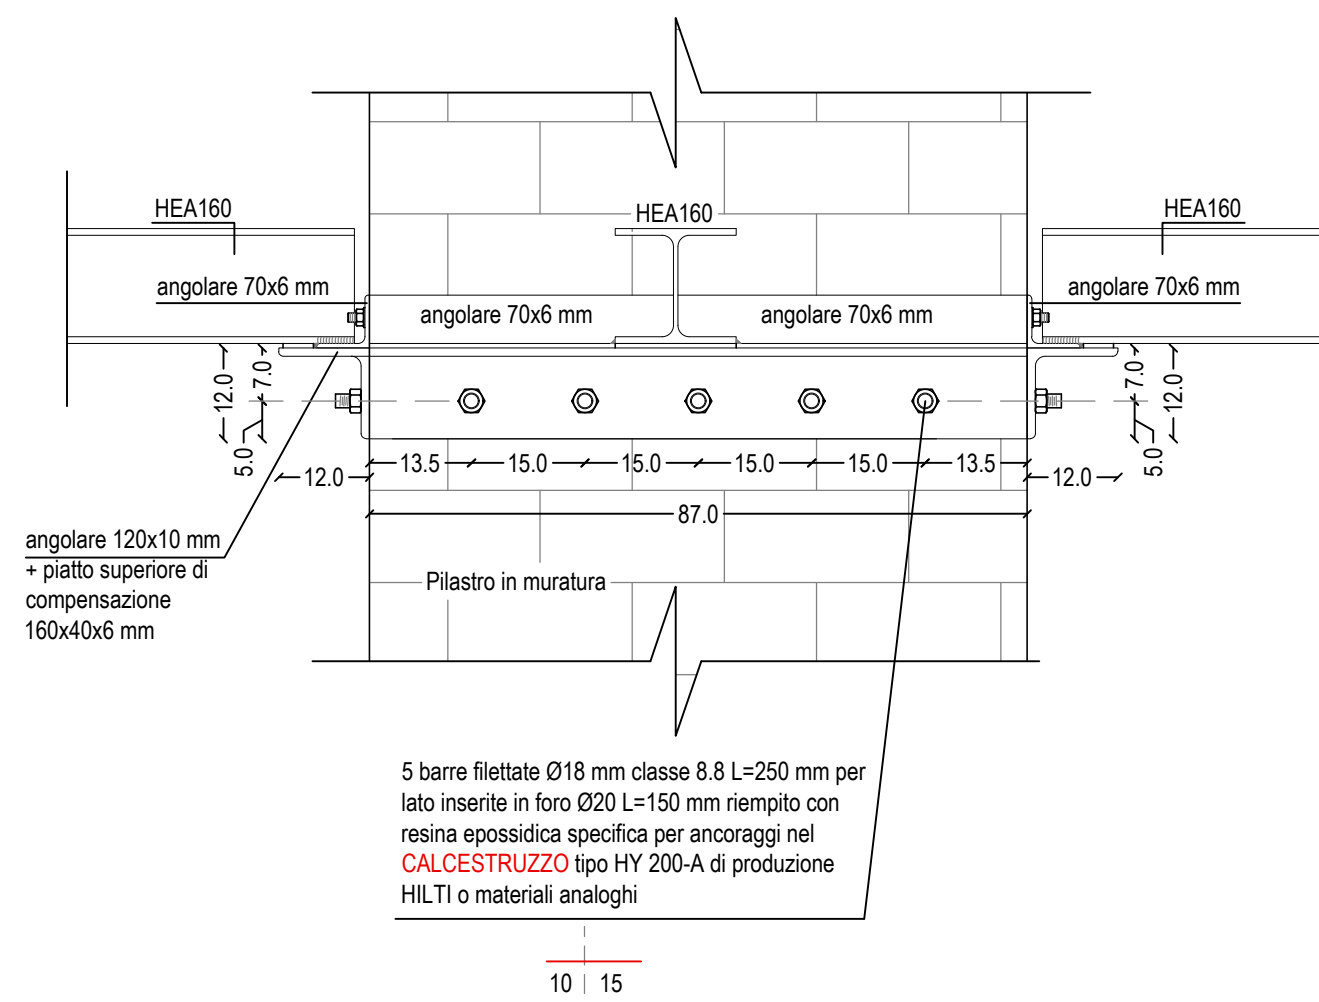

SEZIONE B-B

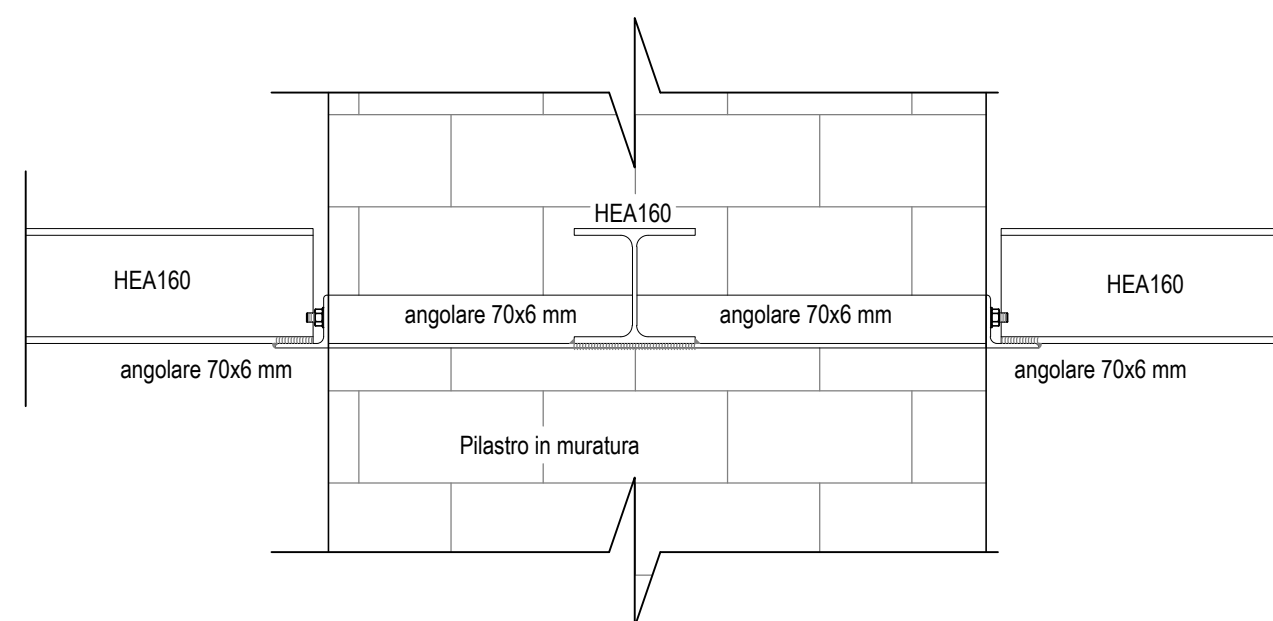

L'ANGOLARE

- MATERIALE - S275JR
- CLASSE DI ESECUZIONE - EXC1
- TOLLERANZE DI FABBRICAZIONE: secondo UNI EN 1090-2
- CONTROLLI DI QUALITÀ: marcatura CE oppure attestato di qualificazione
STC + certificato di controllo interno tipo 3.1
norma UNI EN 10204
- CLASSE DI ISPEZIONE DELLA SALDATURA: WIC2
saldatura per carichi quasi statici con conseguenza di un cedimento della
saldatura non sostanziale - rif. Appendice L tabella L 2 UNI EN 1090-2:2018
- CLASSE DI CORROSIONE: C1 secondo UNI-ISO 12944-2
- CONTROLLI IN Cantiere: Prove su indicaz. D.L. n. 113/14 art.13 NTC'18
- SALDATURE DI PRIMA CLASSE ESEGUITE A FILO CONTINUO
- SALDATURA = ESEGUITA IN OPERA
- SALDATURA = ESEGUITA IN OFFICINA
- BULLONERIA CLASSE 8.8
- PROTEZIONE: CICLO DI ZINCATURA A CALDO
- FINITURA: UNO STRATO DI VERNICIATURA IN RESINA SINTETICA
(ANTIRUGGINE) E DUE STRATI DI VERNICIATURA IN SMALTO
FERROMACCHINE CON OSSIDATO DI FERRO IN COLORI A SCELTA D.L.

I VARI ELEMENTI

Emissione per <div style="font-size: 2em; font-weight: bold; text-align: center;">PF-S</div>	Elab. N° <div style="font-size: 2em; font-weight: bold; text-align: center;">04</div>	<div style="display: flex; justify-content: space-around; align-items: center;"> <div> VECCHI E ASSOCIATI SOCIETA' D'INGEGNERIA SRL Sede legale - via Cagnoni 23 Sede operativa - via Savonarola 9 27058 Voghera (PV) - tel.0383-330363 </div> <div style="text-align: right;"> <small>RIPIA Ricerca e Innovazione in Progettazione e Analisi</small> ISO 9001:2015 CERTIFICATO N. 450012/45 </div> </div>
Data Emissione <div style="font-size: 1.2em; font-weight: bold; text-align: center;">Luglio '25</div>	Scala <div style="font-size: 1.2em; font-weight: bold; text-align: center;">1:10</div>	<div style="display: flex; justify-content: space-between;"> E Mail PEC: vecchieassociati@societaingegneriasrl.it E Mail: info@ingvecchi.it </div>
Il Progettista delle opere strutturali Ing. Gianalberto Vecchi		
Il Progettista delle opere architettoniche Arch. Paola Maria Montecucco		
Il Progettista degli impianti meccanici Ing. Lorenzo Castagna		
Il Progettista impianti elettrici Ing. Lorenzo Castagna		
Il Direttore Lavori ----- ----- -----		
Il Responsabile Unico del Progetto Ing. Stefania Camerini		
Firma dell'Impresa esecutrice		
<div style="display: flex; align-items: center; justify-content: center;"> <div> COMUNITA' MONTANA DELL'OLTREPO' PAVESE P.zza Umberto I, 9 27057 VARZI (PV) </div> </div>		
<div style="font-weight: bold; font-size: 1.2em;"> PROGETTO DI FATTIBILITA' TECNICO ECONOMICA </div> <div style="font-style: italic; font-size: 0.9em; margin-top: 5px;">Intervento</div> <p style="font-weight: bold; font-size: 1.1em; margin-top: 10px;"> "AREST "NEI BORGHI DEL SALAME DI VARZI": RIQUALIFICAZIONE DI UN IMMOBILE POSTO SULLA VIA DI COLLEGAMENTO FRA LA PIEVE E IL BORGO IN COMUNE DI BORGORATTO MORMOROLO (PV) CUP: C72F24000340006 </p> <div style="font-weight: bold; font-size: 1.1em; margin-top: 10px;"> SOLAIO PRIMO PIANO RINFORZO APPOGGI PROFILATI MUTIPLI ESISTENTI PARTICOLARI COSTRUTTIVI </div>		
<div style="display: flex; justify-content: space-between;"> <div> <input checked="" type="checkbox"/> PFFE <small>fasse PF</small> </div> <div> <input type="checkbox"/> ESECUTIVO <small>fasse E</small> </div> </div>		
<input type="checkbox"/> Ind. GEOLOG. serie G <input type="checkbox"/> Imp. ANTINC. serie VV.FF. <input type="checkbox"/> Imp. TERMICO serie W <input type="checkbox"/> Imp. ELETTR. serie E <input type="checkbox"/> Imp. IDRICO serie I <input type="checkbox"/> DIREZ. LAVORI serie DI <input type="checkbox"/> PERIZIE serie PE <input type="checkbox"/> COLLAUDO serie CD	<input type="checkbox"/> RILIEVO serie R <input type="checkbox"/> AUTORIZZAZ. serie AU <input type="checkbox"/> ARCHITETTONICO serie W <input checked="" type="checkbox"/> STRUTTURE serie S <input type="checkbox"/> SICUREZZA serie SZ	<input type="checkbox"/> STATO ATTUALE <input checked="" type="checkbox"/> STATO PROGETTO <input type="checkbox"/> STATO DI CONFRONTO
Revisioni <div style="display: flex; align-items: center;"> <div style="border: 1px solid black; width: 20px; height: 20px; text-align: center; line-height: 20px;">02</div> <div style="margin-left: 5px;">----</div> </div>	<div style="display: flex; align-items: center;"> <div style="border: 1px solid black; width: 20px; height: 20px; text-align: center; line-height: 20px;">03</div> <div style="margin-left: 5px;">----</div> </div>	