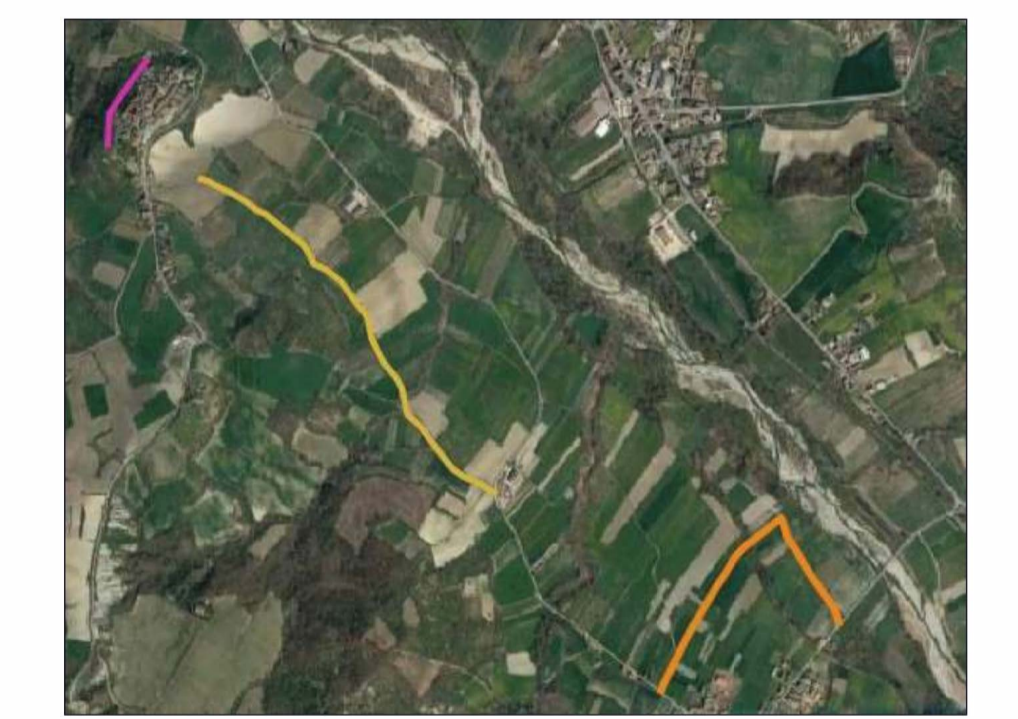


**COMUNITA' MONTANA OLTREPO' PAVESE (PV)**  
 P.zza Umberto I, 9 - 27057 Varzi PV  
 Pec: cm.oltrepo\_pavese@pec.regione.lombardia.it

**OGGETTO: AREST "NEI BORGHETTI DEL SALAME DI VARZI":** Riqualificazione del percorso di collegamento tra i Comuni di Cecima (PV) e Ponte Nizza (PV) CUP: C47H24002150002

**PROGETTO DI FATTIBILITA' TECNICA ED ECONOMICA (PTFE)**



**TAVOLA 7 - INDIVIDUAZIONE DEL TRACCIATO DELLA STRADA**  
 OGGETTO DI INTERVENTO E DUSAF  
 SCALA 1:5000

Progettista:  
**Dr. Agr. Giacomo Agnelli**  
 Via Torino, 35/37 - 27045 CASTEGGIO (PV)  
 E-mail: giacomo@agristudioap.it  
 Pec: g.agnelli@epap.conafpec.it

Committente:  
**COMUNITA' MONTANA OLTREPO' PAVESE**  
 RUP: Ing. Stefania Camerini  
 P.zza Umberto I, 9 - 27057 Varzi PV  
 Pec: cm.oltrepo\_pavese@pec.regione.lombardia.it