

Comunità Montana dell'Oltrepò Pavese

PROVINCIA DI PAVIA

PIAZZA UMBERTO I, 9
27057 VARZI (PV)

INTERVENTO:

RIQUALIFICA IMPIANTI DI ILLUMINAZIONE PUBBLICA
AGGREGAZIONE COMUNI "OLTREPÒ ILLUMINATO"
CUP C18B17000020006

PROGETTO DI FATTIBILITA' TECNICO ECONOMICA

OGGETTO:


ALLEGATO "SQE"
SCHEMA QUADRI ELETTRICI




IL PROGETTISTA
(ARDIZZONE PER. IND. DIEGO)

NUOVA CARPENTERIA Dim. 939x546x308mm - NR.1 CENTRALINO 24 MODULI IP 65

linea di collegamento < 3,0 m
cavo FG7R 2x1x10mmq

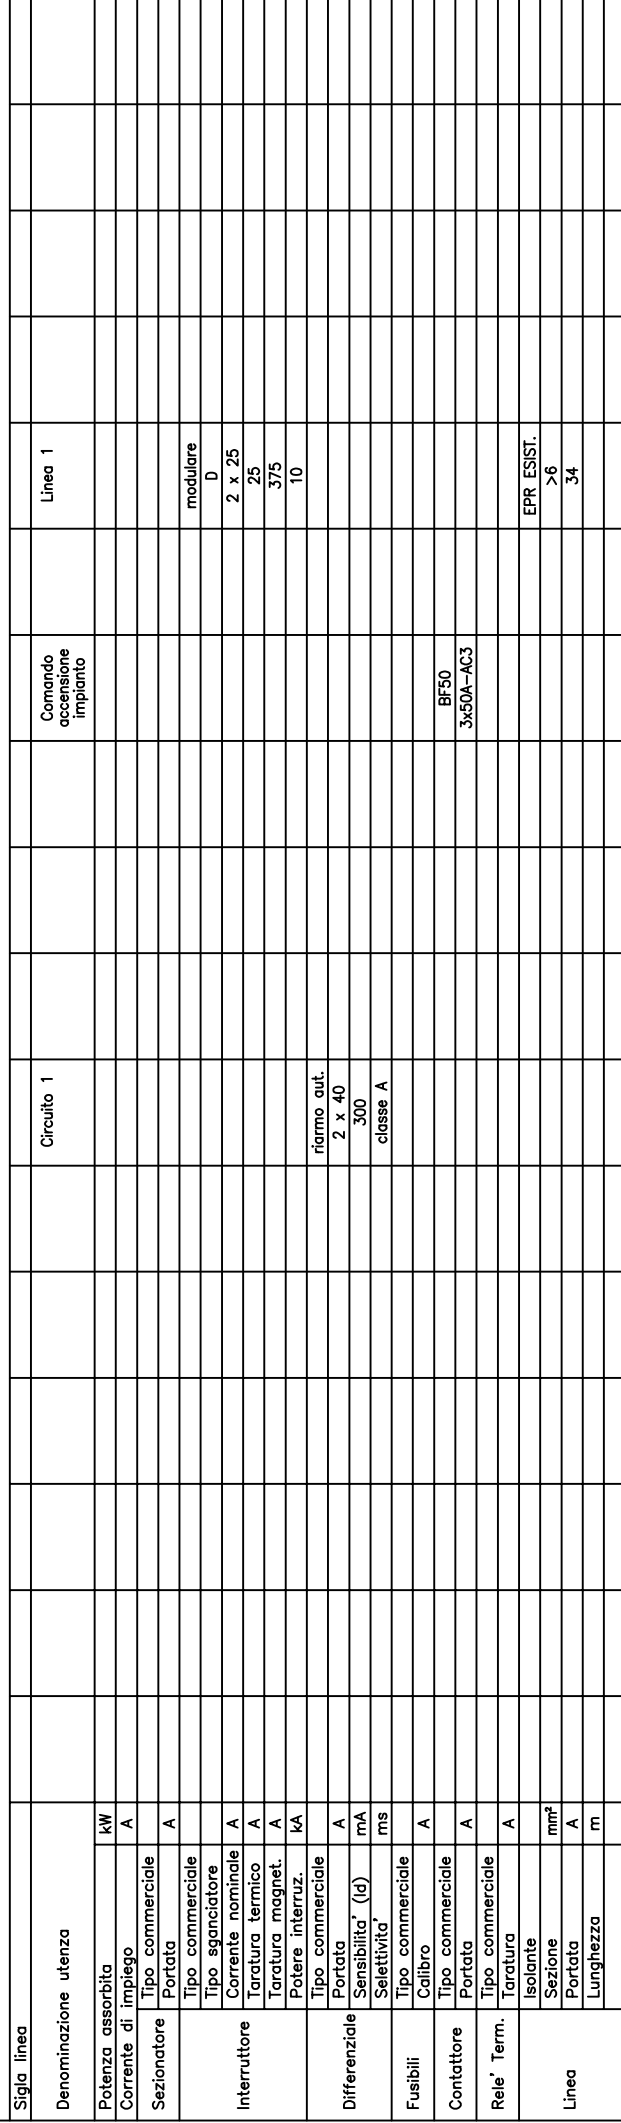

PROGETTO DI FATTIBILITA' TECNICO ECONOMICA

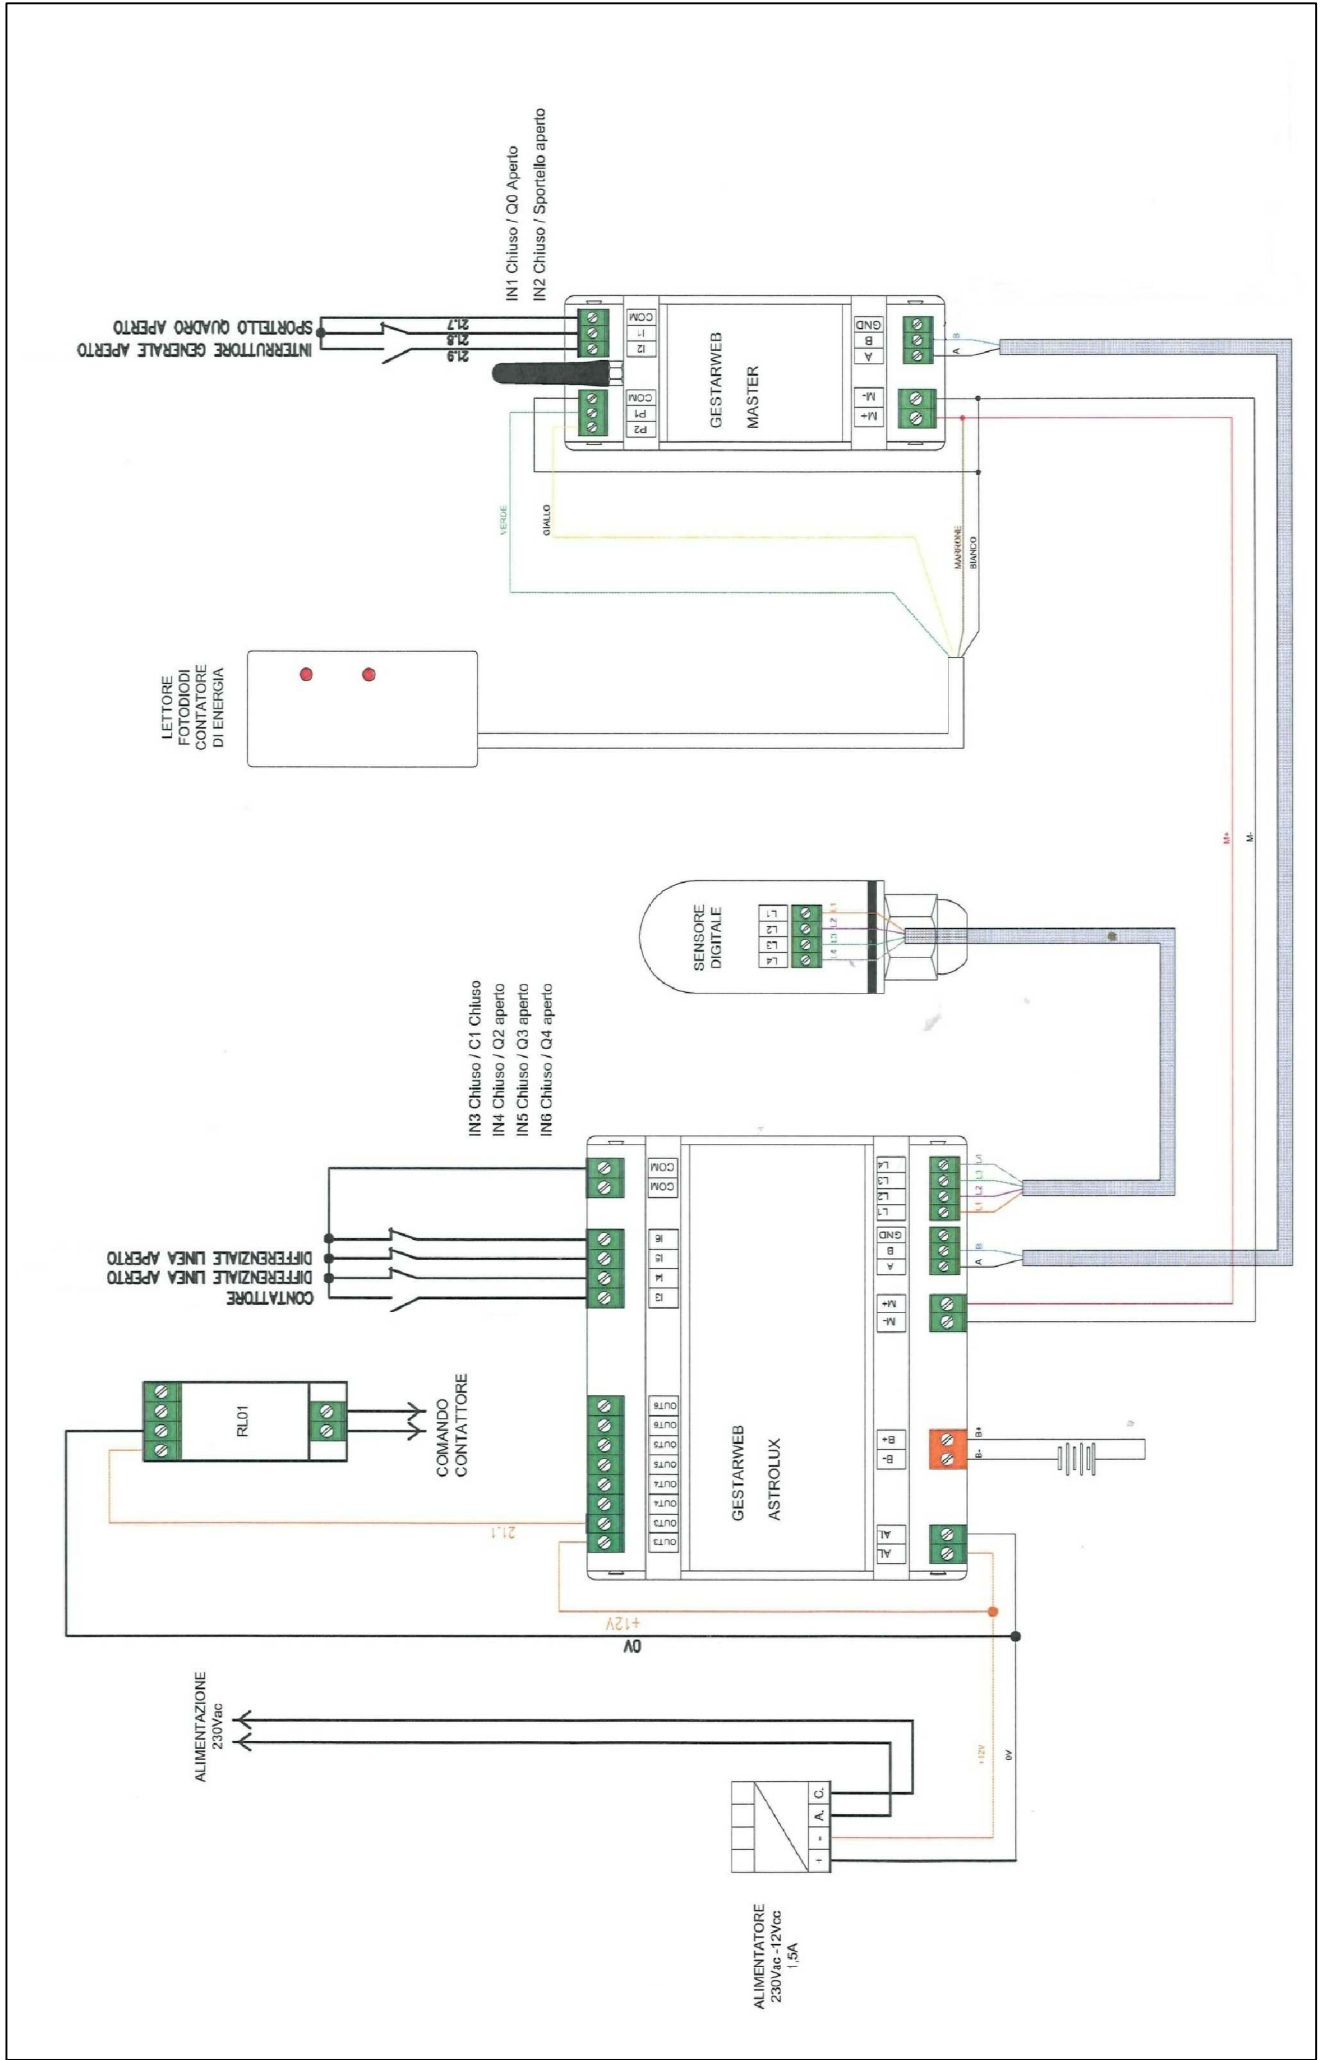

S

T

U

D

I

O

ARDIZZONE DIEGO

ELABORAZIONE TECNICA

CERTIFICATO ISO 9001:2000

Via Gemmaro Sora n. 10
24020 Fiorano al Serio (BG)
Tel. 035711020 Fax 035738703
www.studioardizzone.it
Info@studioardizzone.it

Commitente: COMUNITA' MONTANA DELL'OLTREPO' PAVESE

Progetto: RIQUALIFICA IMPIANTO DI ILLUMINAZIONE PUBBLICA

Oggetto: SCHEMA QUADRO ELETTRICO QTP1

Com: 3534

RC: ARDIZZONE

Rev. 00

10/2024

AB

Rev. 01

01/2025

AB

Tavola: QTP1

Foglio: 3

PROGETTO DI FATTIBILITA' TECNICO ECONOMICA