


QUADRO D'UNIONE

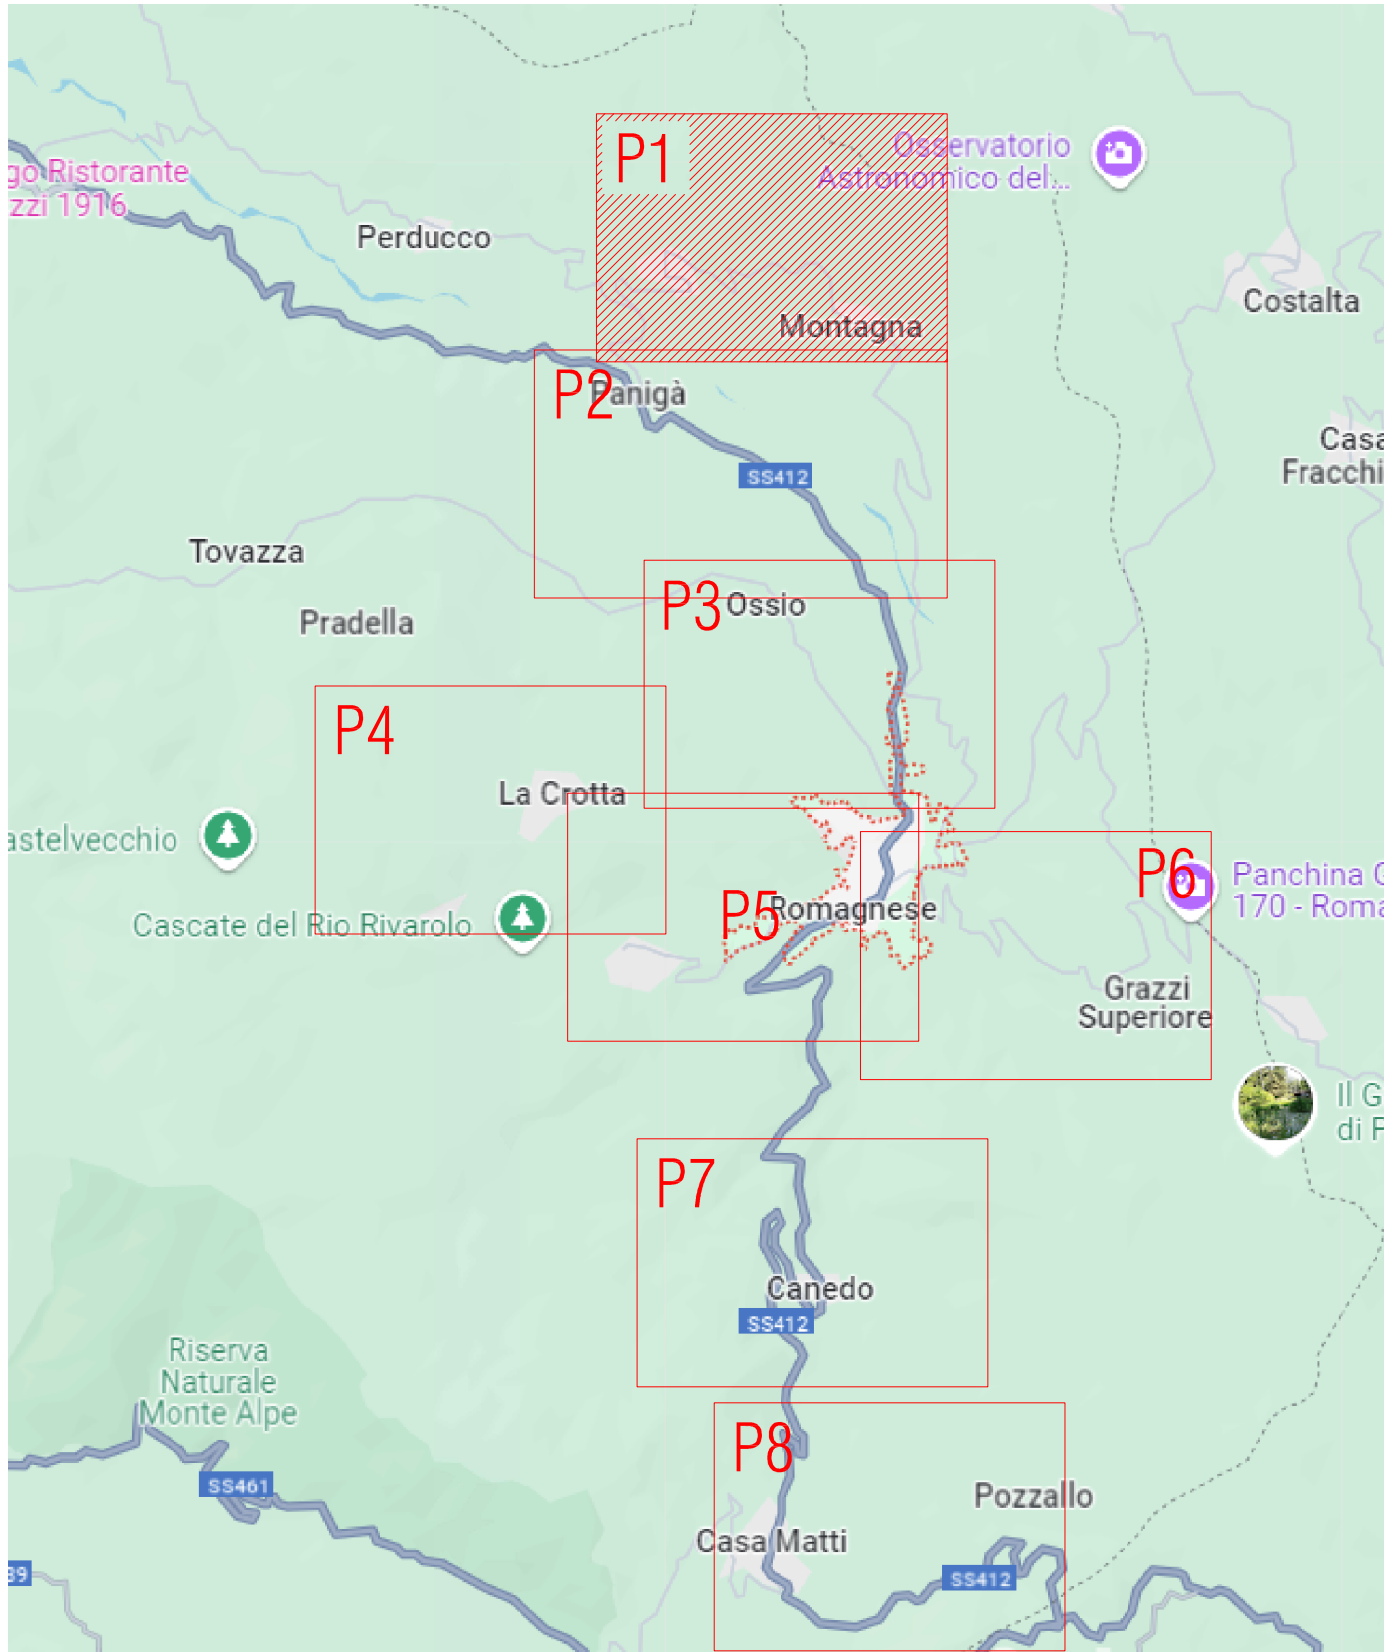

Il Progettista
(Ardiszone Per. Ind. Diego)
Via Gennaro Sora n. 10
24020 Fiano al Sero (BG)
Tel. 035711020 Fax 035738703
www.studioardizzone.it
info@studioardizzone.it

S T U D I O ARDIZZONE DIEGO ELETTROTECNICO CERTIFICATO ISO 9001:2000		TAVOLA: P1-ROM	
COMMITTENTE: COMUNITA' MONTANA DELL'OLTREPO' PAVESE PIAZZA UMBERTO I, 9 27057 VARZI (PV)		DATA: OTTOBRE 2024	
PROGETTO: PROGETTO DI FATTIBILITA' TECNICO ECONOMICA RIQUALIFICA IMPIANTI DI ILLUMINAZIONE PUBBLICA AGGREGAZIONE COMUNI "OLTREPÒ ILLUMINATO" CUP C18B17000020006		SCALA: 1:1500	
OGGETTO: TAVOLA DI PROGETTO N.1 ROMAGNESE		DISEGNATO: Andrea Per. Ind. Bonetti	
REVISIONE		COMMESSA: RC:	
00	10/2024	EMISSIONE INIZIALE	BONETTI ARDIZZONE
01	01/2025	REVISIONE PER REGIONE LOMBARDIA	BONETTI ARDIZZONE
I PRESENTI DISEGNI HANNO SOLAMENTE VALIDITA' PER GLI IMPIANTI ELETTRICI E NON A FINI ARCHITETTONICI. Non sono ammessi per scopi diversi da quelli per i quali sono stati elaborati. Il progettista non assume alcuna responsabilità per danni di qualsiasi natura derivanti dall'uso non previsto dei disegni. Il cliente è responsabile della corretta interpretazione e dell'uso dei disegni. Il progettista non assume alcuna responsabilità per danni di qualsiasi natura derivanti dall'uso non previsto dei disegni. Il cliente è responsabile della corretta interpretazione e dell'uso dei disegni.		VERIFICATO: ARDIZZONE	

LEGENDA SIMBOLI	
1	1 = SIGLA TIPOLOGIA CORPO ILLUMINANTE (VEDI TAVOLA) 2 = TIPOLOGIA DEL SOSTEGNO (VEDI DETTAGLI SUCCESSIVI) 3 = TIPOLOGIA DELL'ATTACCO (VEDI DETTAGLI SUCCESSIVI) 4 = TIPOLOGIA LAMPADA (VEDI DETTAGLI SUCCESSIVI) 5 = TIPOLOGIA LINEA DI ALIMENTAZIONE (VEDI DETTAGLI SUCCESSIVI) 6 = TIPOLOGIA LINEA DI ALIMENTAZIONE (VEDI DETTAGLI SUCCESSIVI) 7 = TIPOLOGIA LINEA DI ALIMENTAZIONE (VEDI DETTAGLI SUCCESSIVI) 8 = TIPOLOGIA LINEA DI ALIMENTAZIONE (VEDI DETTAGLI SUCCESSIVI) 9 = TIPOLOGIA LINEA DI ALIMENTAZIONE (VEDI DETTAGLI SUCCESSIVI)
2	LEGENDA PRIMA LETTERA: V = PALO VERDECATO R = PALO IN RESINA Z = PALO IN ACCIAIO ZINCATO L = PALO IN LEGNO A = PALO IN ALLUMINIO O = PALO IN GHISA C = PALO IN CAVO SOSTENUTO ANNATO CENTRIFUGATO B = SOSTEGNO A BANDIERA SU PALO H = SOSTEGNO A PARETE LEGENDA PRIMA NUMERO: ALTEZZA DA TERRA DEL PALO DI SOSTEGNO O BIELLETTACCO A BANDIERA O BRACCIO L = LEGGERE LEGENDA SECONDA LETTERA (EVENTUALE): R = RASTERATO C = CILINDRICO O = CILINDRICO E = ESEMPLARE F = SU FINE COSA CONICO INCURVO CON BRACCIO (Ø1"X1" METRI) A = PALO PARTICOLARE ORNAMENTALE ARCHITETTONICO
3	LEGENDA LETTERE: L = LUNGHEZZA BRACCIO (Ø1"X1" METRI) H = DIFFERENZA DI ALTEZZA TRA CORPO ILLUMINANTE O ALTEZZA PALO O ALTEZZA ATTACCO BANDIERA O ATTACCO A PARETE (Ø1"X1" METRI) SENZA ATTRIBUTO = ATTACCO A TESTA PALO INCLINAZIONE M = BRACCIO MULTIPLO (Ø1"X1" METRI) A = BRACCIO PARTICOLARE ORNAMENTALE ARCHITETTONICO
4	LEGENDA LETTERE: S = LAMPADA SOTTO ALTA PRESSIONE M = LAMPADA AL MERCURIO F = LAMPADA FLUORESCENTE J = LAMPADA AGLI ODORI METALLICI I = LAMPADA INCANDESCENZA R = SODIO BASSA PRESSIONE L = LAMPADA LED
6	LEGENDA LETTERE: A = LINEA AEREA C = LINEA IN CAVO FASCETTATO O PORTATO P = LINEA IN CAVO PRECONDIZIONATO
9	LEGENDA LETTERE: NP = NUOVO PALO NP = NUOVO PUNTO DI PALO NL = NUOVA LINEA DI ALIMENTAZIONE VLR = VERIFICATA PALO
NUOVO QUADRO ELETTRICO DI PROPRIETA' COMUNALE	
PERTINENZA DI ALIMENTAZIONE NUOVO QUADRO ELETTRICO	
PUNTO LUCE DI PROPRIETA' EX ENEL SOLE	
PUNTO LUCE AGGIUNTIVO RICHIESTO DALL'AMMINISTRAZIONE COMUNALE	
IDENTIFICAZIONE INTERVENTO AGGIUNTIVO RICHIESTO	
NUOVA LINEA DI ALIMENTAZIONE IN CAVO PRECONDIZIONATO	
NUOVO SCAVO E NUOVA LINEA DI ALIMENTAZIONE INTERRUPTA	
NUOVO PUNTO WPT/VIDEOCOPRILEGGIANDO PANNELLO INFORMATIVO	

CORPO ILLUMINANTE TIPO	SIGLA
AEC GALILEO 1 S05 3.5-4M	A01
AEC I-TRON ZERO 5P5 STU-M 7030.140-2M	A02
AEC I-TRON ZERO 5P5 STU-M 7030.180-2M	A03
AEC I-TRON ZERO 5P5 STU-S 7030.140-1M	A04
AEC I-TRON ZERO 5P5 STW 7030.060-2M	A05
AEC I-TRON ZERO 5P5 STW 7030.100-2M	A06
AEC I-TRON ZERO 5P5 STW 7030.140-2M	A07
AEC LF13 IBOX S05 3.5-2M	A08
AEC LF13 IBOX STU-S 3.5-2M	A09
IGUZZINI MAXIWOODY BV02	A10
IGUZZINI WOODY BA42	A11