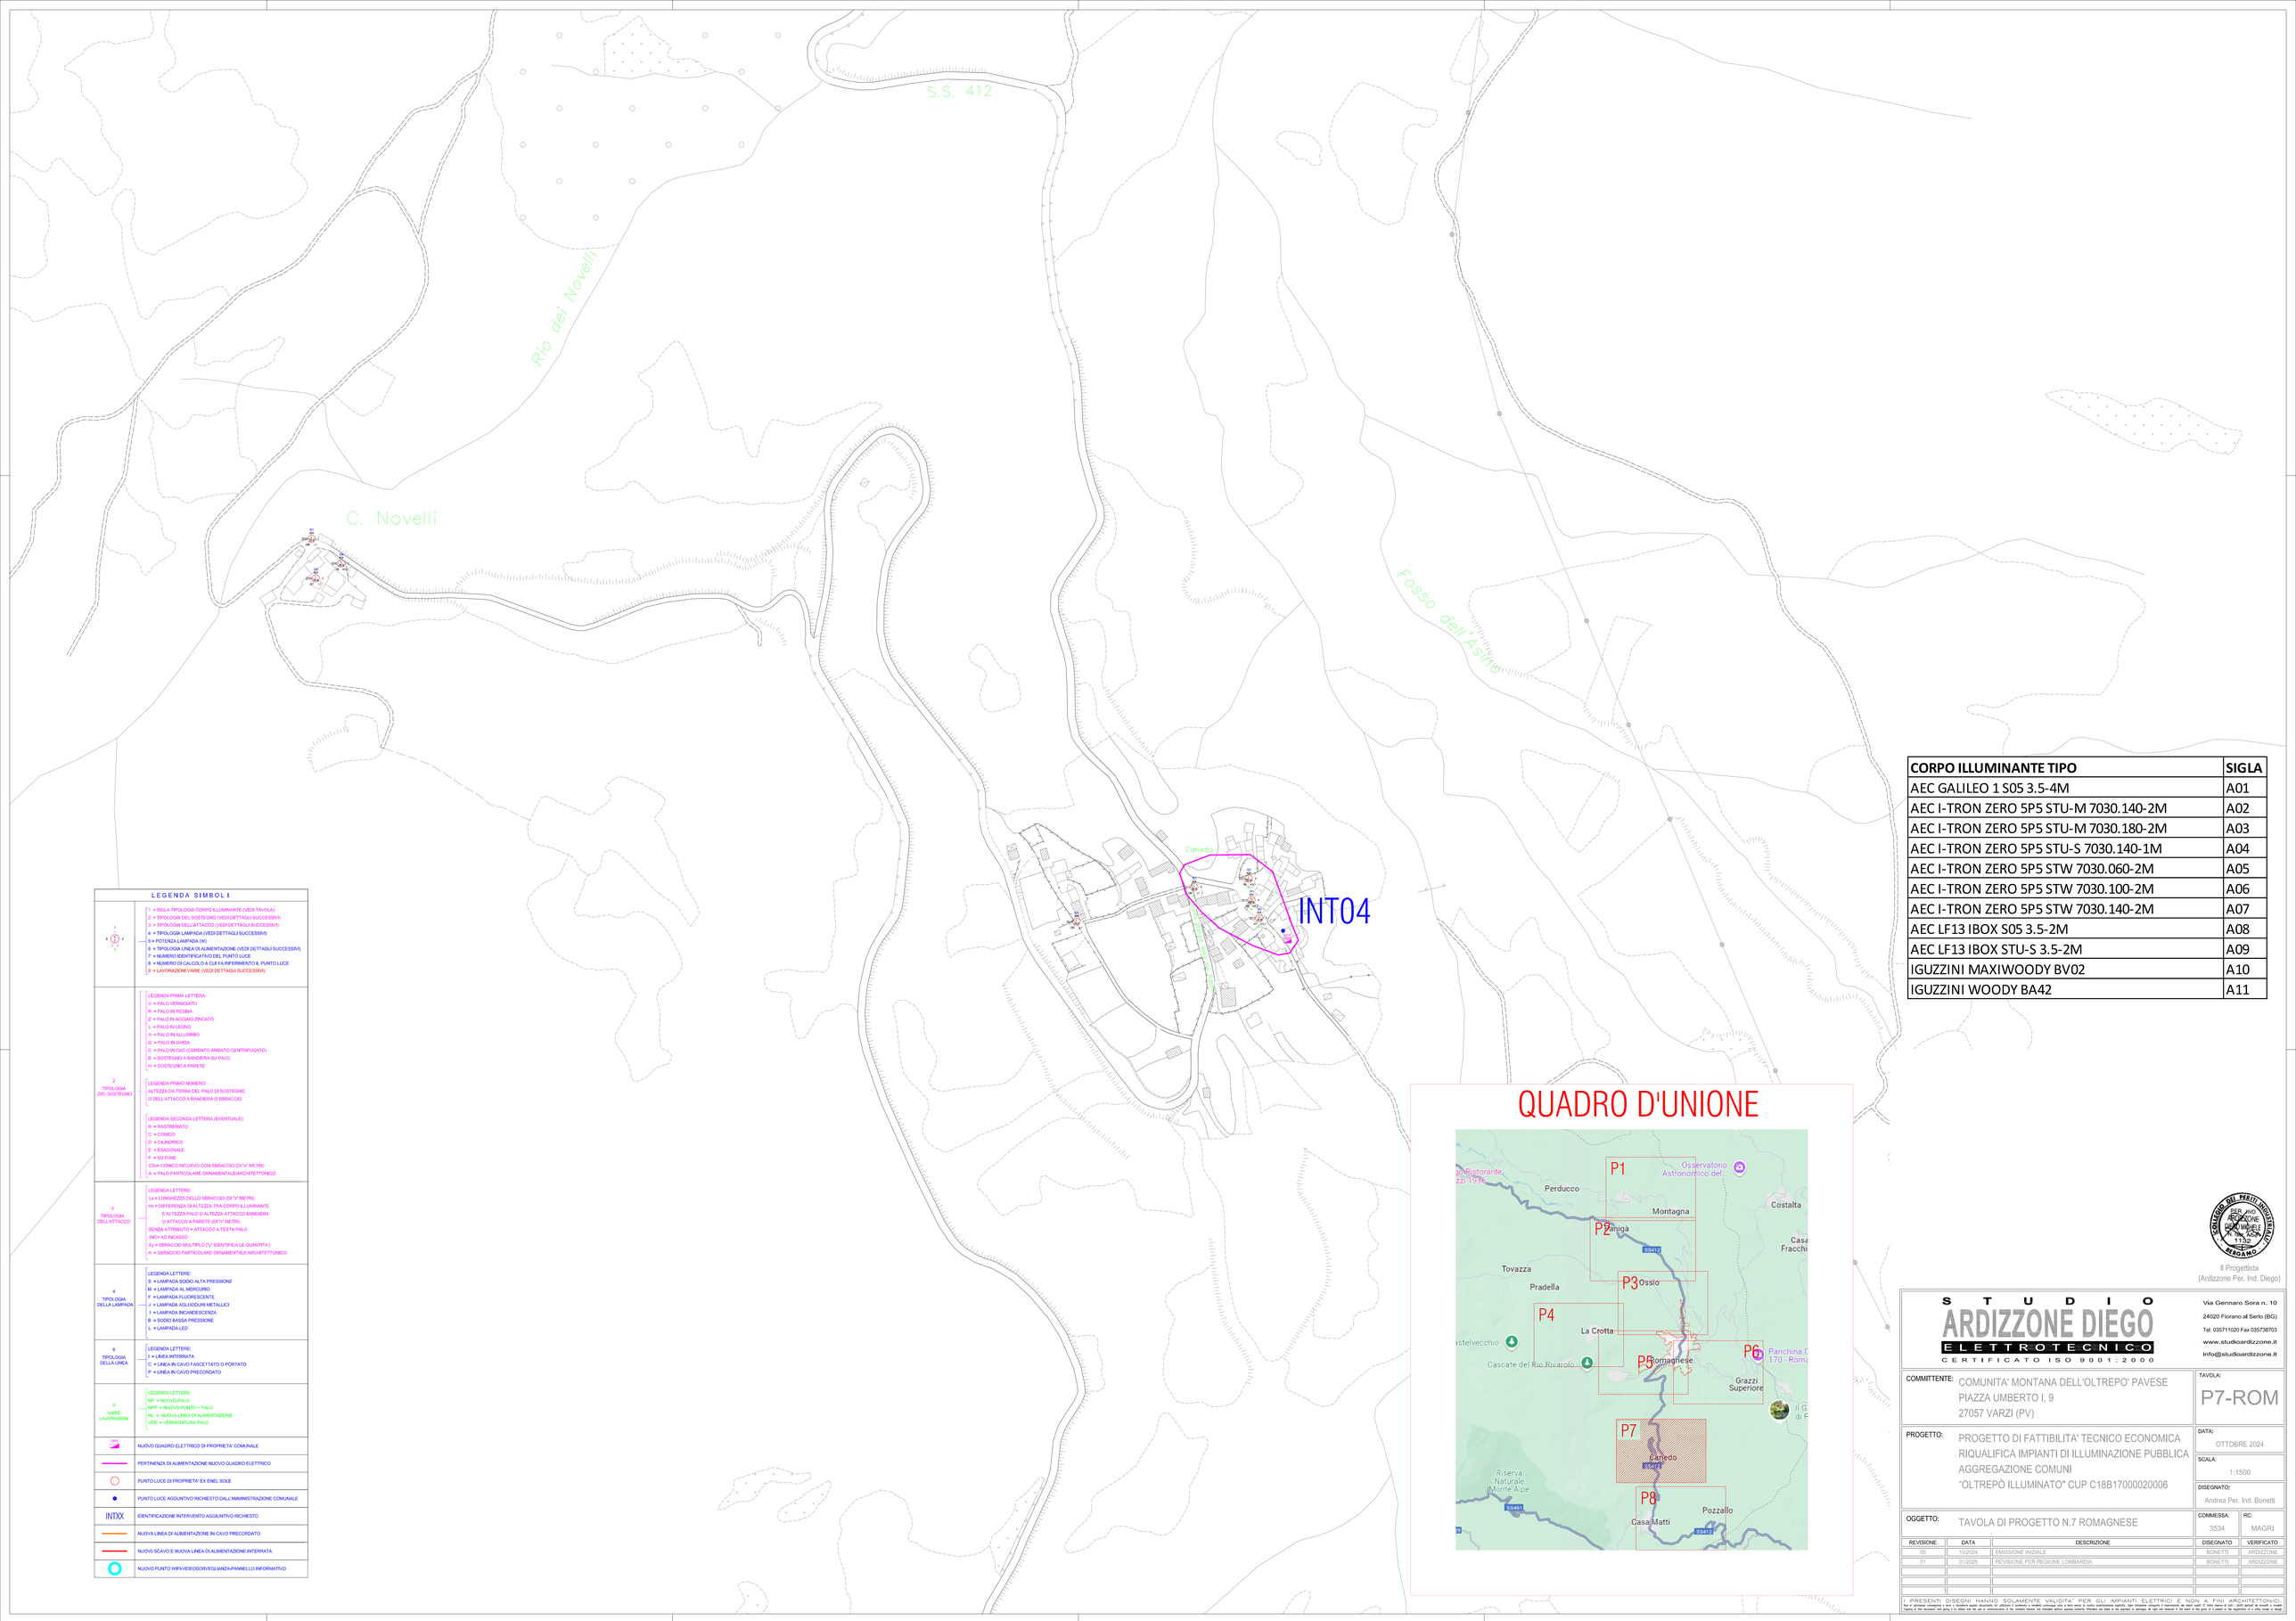

LEGENDA SIMBOLI

1 = SIGLA TIPOLOGIA CORPO ILLUMINANTE (VEDI TAVOLA)
2 = TIPOLOGIA DEL SOSTEGNO (VEDI DETTAGLI SUCCESSIVI)
3 = TIPOLOGIA DELL'ATTACCO (VEDI DETTAGLI SUCCESSIVI)
4 = TIPOLOGIA LAMPADA (VEDI DETTAGLI SUCCESSIVI)
5 = POTENZA LAMPADA (W)
6 = TIPOLOGIA LINEA DI ALIMENTAZIONE (VEDI DETTAGLI SUCCESSIVI)
7 = NUMERO IDENTIFICATIVO DEL PUNTO LUCE
8 = NUMERO DI CALCOLO A CUI FA RIFERIMENTO IL PUNTO LUCE
9 = LAVORAZIONI VARIE (VEDI DETTAGLI SUCCESSIVI)

2 TIPOLOGIA DEL SOSTEGNO

LEGENDA PRIMA LETTERA:
V = PALO VERNICIATO
R = PALO IN RESINA
Z = PALO IN ACCIAIO ZINCATO
L = PALO IN LEGNO
A = PALO IN ALLUMINIO
G = PALO IN GHISA
C = PALO IN CAC (CEMENTO ARMATO CENTRIFUGATO)
B = SOSTEGNO A BANDIERA SU PALO
M = SOSTEGNO A PARETE

LEGENDA PRIMO NUMERO:
ALTEZZA DA TERRA DEL PALO DI SOSTEGNO
O DELL'ATTACCO A BANDIERA O SBRACCIO

LEGENDA SECONDA LETTERA (EVENTUALE):
R = RASTREMATO
C = CONICO
O = CILINDRICO
E = ESAGONALE
F = SU FUNE
CS= CONICO RICURVO CON SBRACCIO (DI "X" METRI)
A = PALO PARTICOLARE ORNAMENTALE/ARCHITETTONICO

3 TIPOLOGIA DELL'ATTACCO

LEGENDA LETTERE:
Lx = LUNGHEZZA DELLO SBRACCIO (DI "X" METRI)
Hx = DIFFERENZA DI ALTEZZA TRA CORPO ILLUMINANTE E ALTEZZA PALO O ALTEZZA ATTACCO BANDIERA O ATTACCO A PARETE (DI "X" METRI)
SENZA ATTRIBUTO = ATTACCO A TESTA PALO
INCI= ADINCASSO
Xy = SBRACCIO MULTIPLO ("X" IDENTIFICA LE QUANTITA')
A = SBRACCIO PARTICOLARE ORNAMENTALE/ARCHITETTONICO

4 TIPOLOGIA DELLA LAMPADA

LEGENDA LETTERE:
S = LAMPADA SODIO ALTA PRESSIONE
M = LAMPADA AL MERCURIO
F = LAMPADA FLUORESCENTE
J = LAMPADA AGLI IODURI METALLICI
I = LAMPADA INCANDESCENZA
B = SODIO BASSA PRESSIONE
L = LAMPADA LED

6 TIPOLOGIA DELLA LINEA

LEGENDA LETTERE:
I = LINEA INTERRATA
C = LINEA IN CAVO FASCETTATO O PORTATO
P = LINEA IN CAVO PRECORDATO

9 VARIE LAVORAZIONI

LEGENDA LETTERE:
NP = NUOVO PALO
NPP = NUOVO PUNTO + PALO
NL = NUOVA LINEA DI ALIMENTAZIONE
VER = VERNICIATURA PALO

QUADRO = NUOVO QUADRO ELETTRICO DI PROPRIETA' COMUNALE
= PERTINENZA DI ALIMENTAZIONE NUOVO QUADRO ELETTRICO
= PUNTO LUCE DI PROPRIETA' EX ENEL SOLE
= PUNTO LUCE AGGIUNTIVO RICHIESTO DALL'AMMINISTRAZIONE COMUNALE
INTXX = IDENTIFICAZIONE INTERVENTO AGGIUNTIVO RICHIESTO
= NUOVA LINEA DI ALIMENTAZIONE IN CAVO PRECORDATO
= NUOVO SCAVO E NUOVA LINEA DI ALIMENTAZIONE INTERRATA
= NUOVO PUNTO WIFI/VIDEOSORVEGLIANZA/PANNELLO INFORMATIVO

QUADRO D'UNIONE

CORPO ILLUMINANTE TIPO	SIGLA
AEC GALILEO 1 S05 3.5-4M	A01
AEC I-TRON ZERO 5P5 STU-M 7030.140-2M	A02
AEC I-TRON ZERO 5P5 STU-M 7030.180-2M	A03
AEC I-TRON ZERO 5P5 STU-S 7030.140-1M	A04
AEC I-TRON ZERO 5P5 STW 7030.060-2M	A05
AEC I-TRON ZERO 5P5 STW 7030.100-2M	A06
AEC I-TRON ZERO 5P5 STW 7030.140-2M	A07
AEC LF13 IBOX S05 3.5-2M	A08
AEC LF13 IBOX STU-S 3.5-2M	A09
IGUZZINI MAXIWOODY BV02	A10
IGUZZINI WOODY BA42	A11

Il Progettista
(Ardizzone Per. Ind. Diego)

STUDIO ARDIZZONE DIEGO
ELETTROTECNICO
CERTIFICATO ISO 9001:2000
Via Gennaro Sora n. 10
24020 Fiorano al Serio (BG)
Tel. 035711020 Fax 035738703
www.studioardizzone.it
info@studioardizzone.it

COMMITTENTE: COMUNITA' MONTANA DELL'OLTREPO' PAVESE
PIAZZA UMBERTO I, 9
27057 VARZI (PV)

TAVOLA: P7-ROM

PROGETTO: PROGETTO DI FATTIBILITA' TECNICO ECONOMICA RIQUALIFICA IMPIANTI DI ILLUMINAZIONE PUBBLICA AGGREGAZIONE COMUNI "OLTREPÒ ILLUMINATO" CUP C18B17000020006

DATA: OTTOBRE 2024

SCALA: 1:1500

DISEGNATO: Andrea Per. Ind. Bonetti

OGGETTO: TAVOLA DI PROGETTO N.7 ROMAGNESE

COMMESSA: 3534

RC: MAGRI

REVISIONE	DATA	DESCRIZIONE	DISEGNATO	VERIFICATO
00	10/2024	EMISSIONE INIZIALE	BONETTI	ARDIZZONE
01	01/2025	REVISIONE PER REGIONE LOMBARDIA	BONETTI	ARDIZZONE

I PRESENTI DISEGNI HANNO SOLAMENTE VALIDITA' PER GLI IMPIANTI ELETTRICI E NON A FINI ARCHITETTONICI.
Rev.4" promises consigners e text, e riproduzione questo documento, ed utilizzare il contenuto, a meno che non sia stata espressamente autorizzata. Ogni violazione comporta il risarcimento dei danni subiti. © Very many or with some permission be issued, a model. Property of this document, and giving it to others and the use or communication of the contents thereof, are forbidden without express authority. Offenders are liable to the payment of damages. All rights are reserved in the event of the grant of a patent or the registration of a utility model or design.