


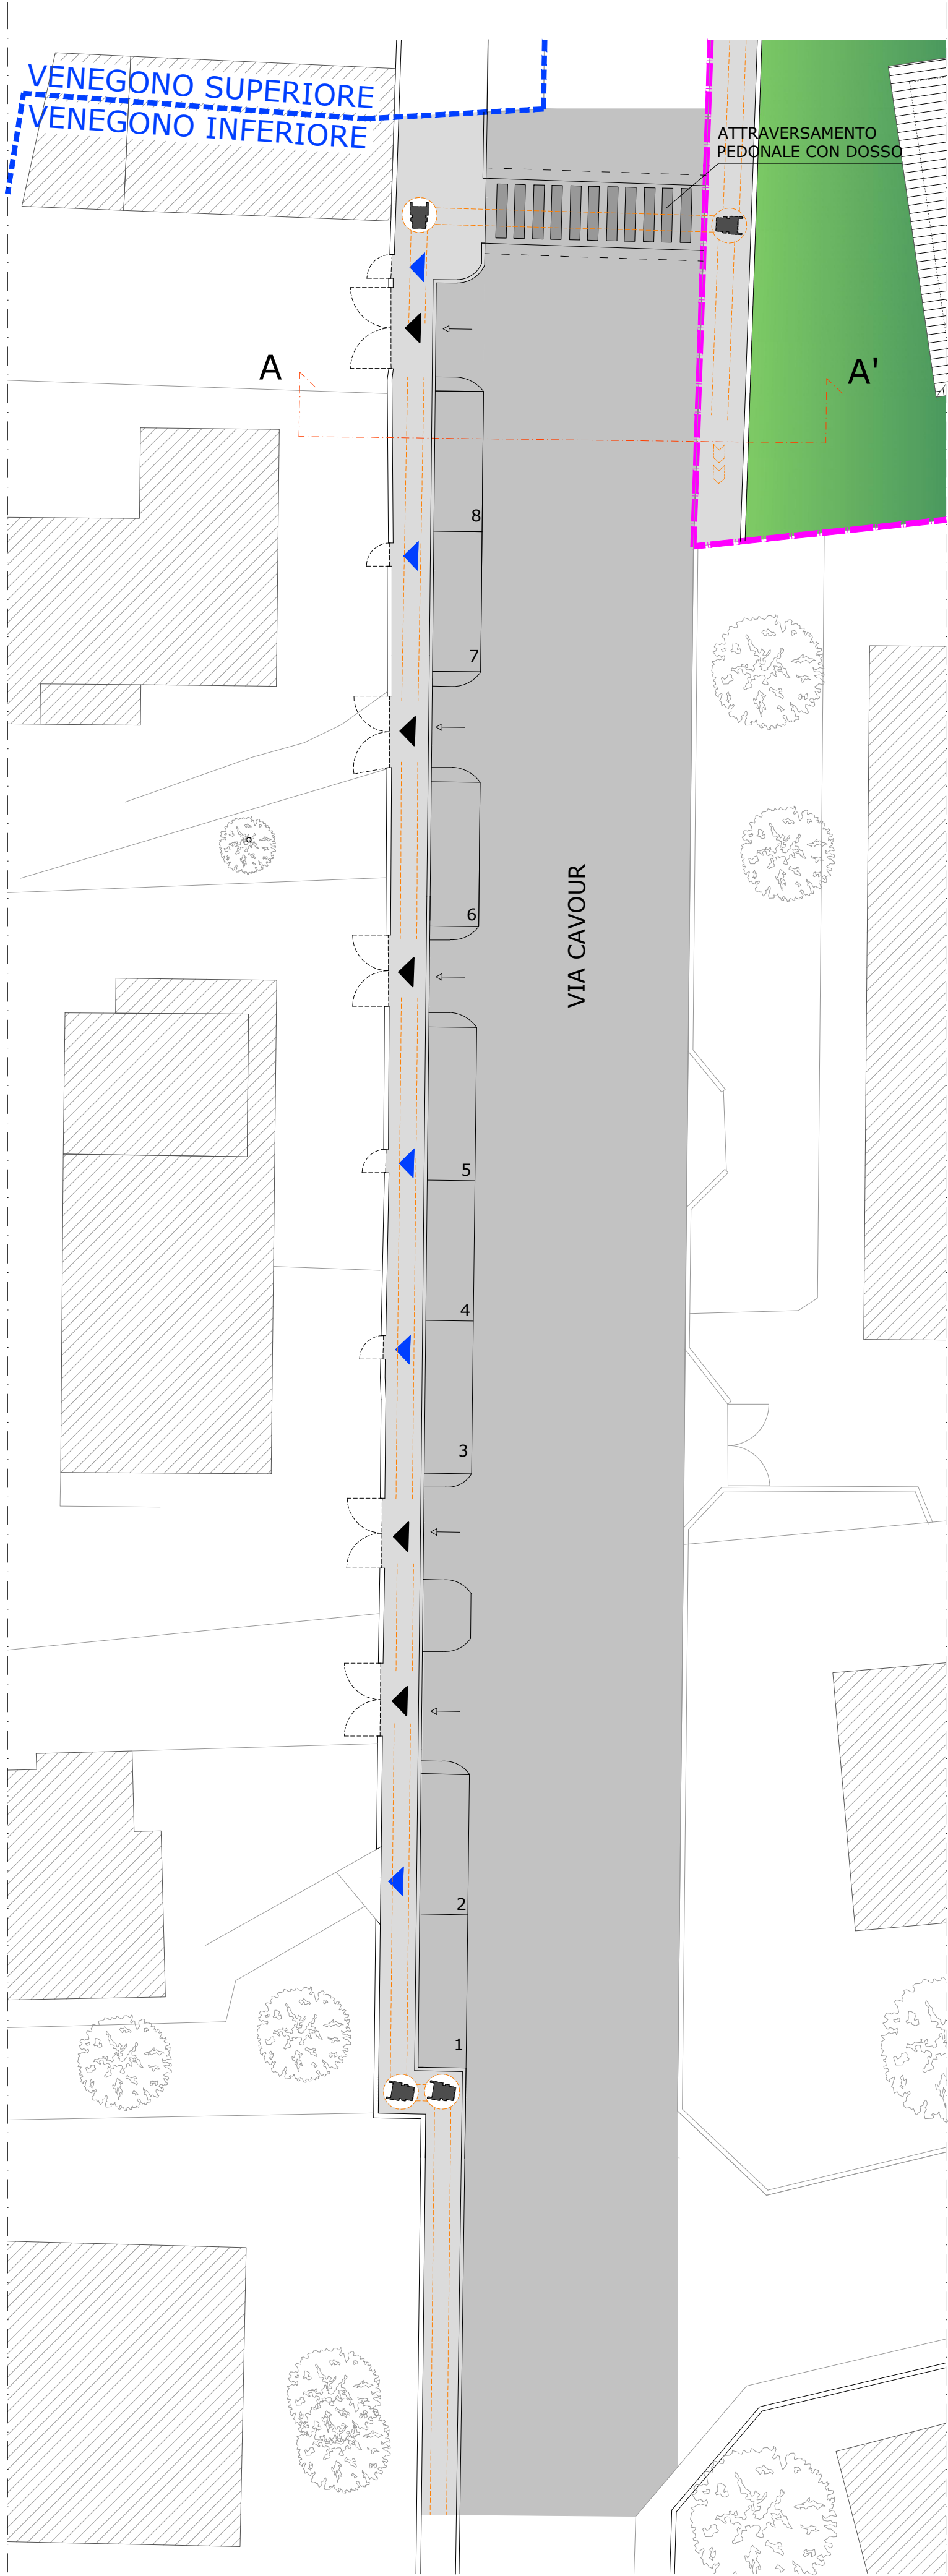

LEGENDA:

- Progetto P.I.I.
- Perimetrazione P.I.I.
- Accesso carraio
- Accesso pedonale

BARRIERE ARCHITETTONICHE

- Diametro di rotazione della sedia a ruote pari 150 cm
- Percorso disabili
- Strisce pedonali
- Rampa p.max 8%



COMUNE DI VENEGONO INFERIORE
provincia di Varese

PROGRAMMA INTEGRATO
DI INTERVENTO

AT2: VIA GIULIO CESARE VIA DEL CALCINACCIO

PROGETTO: DEFINITIVO

Tavola N°	Titolo	Scala
08	ABBATTIMENTO BARRIERE ARCHITETTONICHE	
	PLANIMETRIA	1:500
	STRALCIO VIA CAVOUR	1:250
	SCHEMI	
Consegna	Progettato da	Disegnato da
1° Revisione	In data	Codice Progetto:
2° Revisione		10.16.02
3° Revisione		File:
4° Revisione		P11 CALCINACCIO
		05 ADOZIONE
		Stile:
		STEFY ctb

Committente:
AGRICOLA VARESINA s.r.l. - Novate Milanese (MI)

Progettista:
Dott. Arch. **ENRICO LURAGHI**
Venegono Inferiore (VA), via Manzoni n°81 - Tel.: (0331)865147 - Email: studio.sdi@virgilio.it - Ordine Architetti Varese n.264

Collaboratori:
Dott. Arch. LAURA SANGIORGI - Varese
Dott. Arch. GIOVANNA CITA - Venegono Superiore (VA)
Dott. Arch. LAURA MONTALBETTI - Varese

PARTICOLARI DEI CODICI E SCHEMI TIPO
PER L'ABBATTIMENTO DELLE BARRIERE ARCHITETTONICHE/PERCETTIVE VISIVE
CHE VERRANNO UTILIZZATI NEL PROGETTO DI RIQUALIFICAZIONE

